
173877

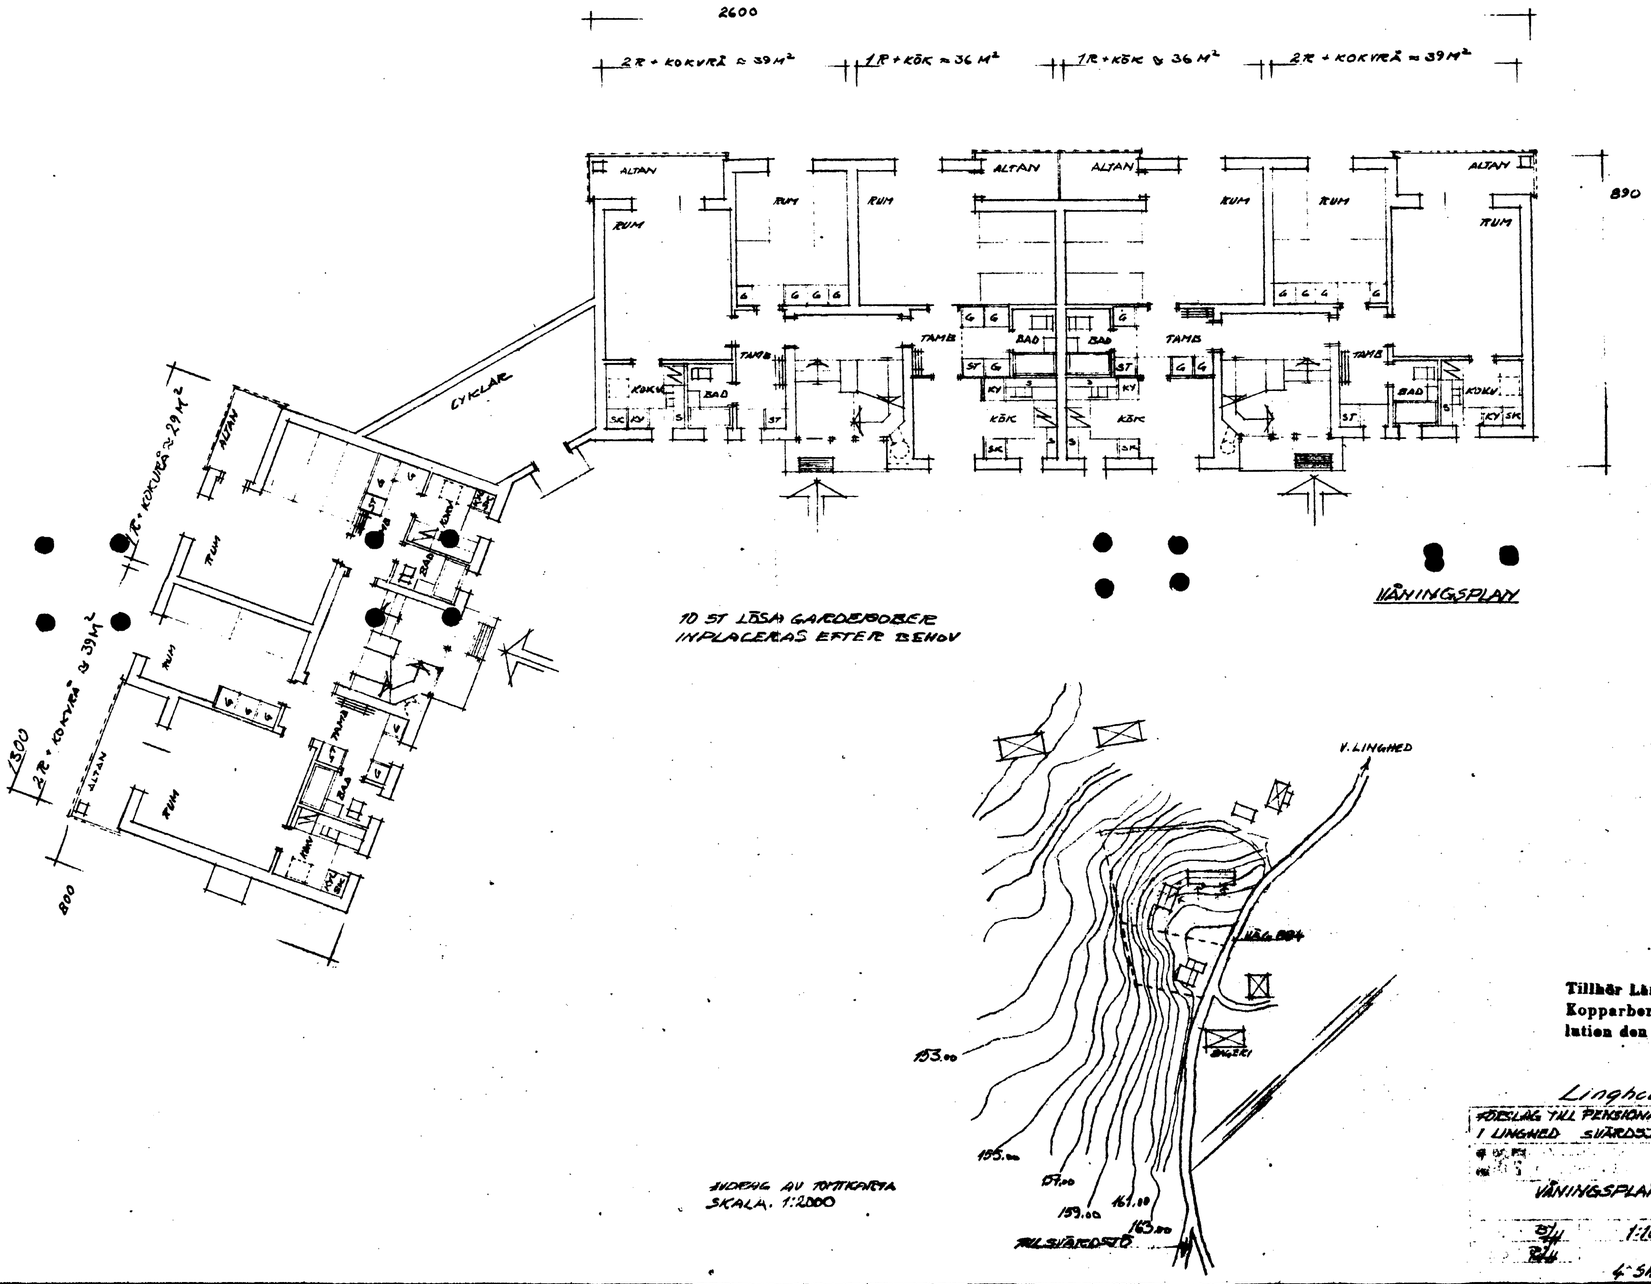

Tillhör Länsstyrelsens i Kopparbergs län resolution den 28/5 1958

Linghed 73:6

FÖRSLAG TILL PENSIONÄRSHEM I LINGHED SVÄRDSJÖ KOM.

VÅNINGSPLAN

21/11	1:100	11-4-28
24	4-34 46	01

16 A2 A3 A4 173812 ARKIVA 950816 A4 A3 A2 16