


3222.2012

266795

U.

Primärkarta

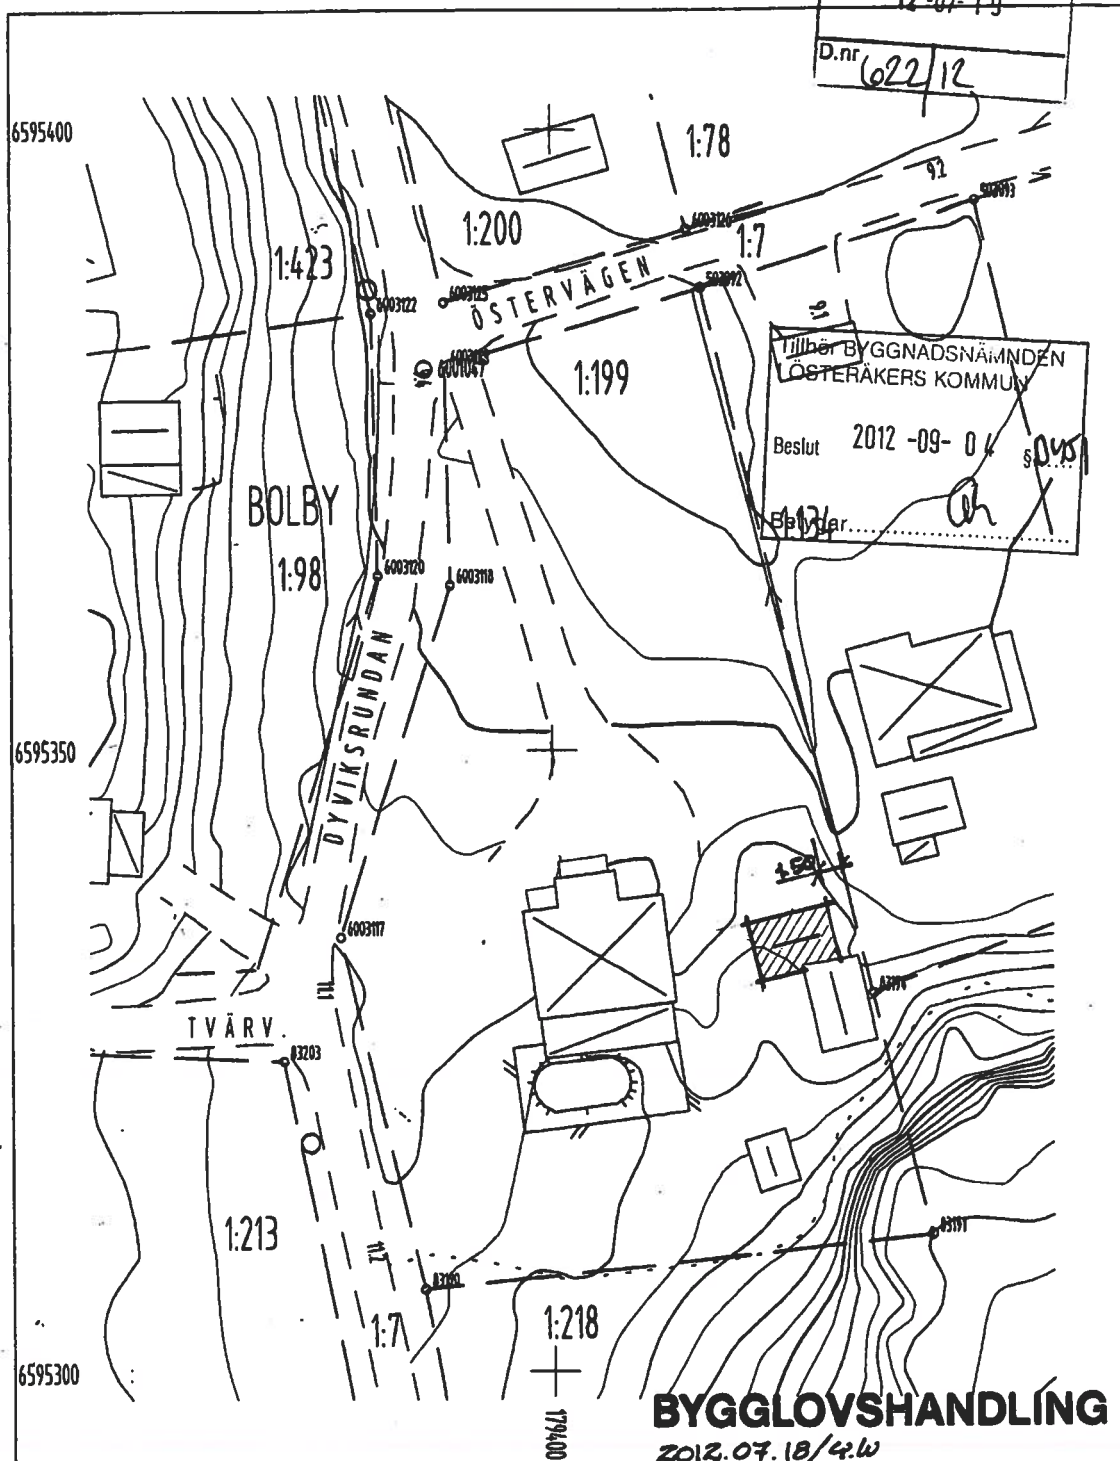

Skala 1:500

Koordinatsystem SR99

Flyghöjd

Plottdatum 2012-07-16

Höjdsystem RH00

Akt.datum

Signatur AL

Ändamål: Primärkarteutdrag: Bolby 1:199, fastigh. areal 2569 kvm

Upphovsrätt ÖSTERÅKERS KOMMUN

0 1cm 2 3 4 5 6 7 8 9 10 11 12 13 14 15 16 17 18 19 20