

A 231

Söra 1:135, dnr 358/1992-331
Ulla Oetterli, Åreparksvägen 2, 184 00 ÅKERSBERGA
Tillbyggnad av enbostadshus

Ansökan avser tillbyggnad av enbostadshus.

Föreslagen tillbyggnad har 56 m² byggnadsarea.

Förutsättningar

På fastigheten finns ett enbostadshus och ett uthus på vardera 80 m² respektive 16 m² byggnadsarea.

För området gäller detaljplan.

Tillåten bruttoarea är 225 m² varav uthus högst 50 m².

Fastigheten ligger inom verksamhetsområde för allmän va-anläggning.

BESLUT

Undertecknad beslutar med stöd av delegation

att lämna bygglov.

Villkor och föreskrifter

Markplanering skall ske i överensstämmelse med bygglovritningarna.

Följande handlingar skall lämnas in till byggnadsnämnden och godkännas innan därav berörda arbeten får påbörjas:

- reviderad ritning som redovisar icke klättningsbar underslä och största avstånd mellan vertikala ståndare max 10 cm.

Sökanden erinras om att

- utvändigt räcke skall utföras minst 110 cm högt och inte får vara klättringsbart.

Anmälan skall göras till byggnadsnämnden innan arbetena påbörjas och när de har slutförts.

Avgifter för handläggning m m

Avgift utgår med 868 kronor enligt fastställd taxa.

Upplysningar

Byggnadsnämndens besiktningsman är byggnadsinspektör Hans Lindström.

Ett lov upphör att gälla om åtgärden inte påbörjats inom två år och avslutats inom fem år från dagen för beslutet om lov.

Detta beslut kan överklagas inom tre veckor från den dag då den klagande fick del av beslutet (Se bilaga, formulär A).

920625

Byggnadsnämnden

1992-06-18

forts. Söra 1:135

Expediering

Detta beslut sänds till:
Sökanden



Dick Edin
stadsarkitekt




ANSÖKAN OM BYGGLOV

Teknisk beskrivning och anmälan om ansvarig arbetsledare
Teknisk översiktsbeskrivning (VA)

Byggnadsplats och sökande

Fastighetens officiella beteckning SÖRA 1:135		Forsamling
Fastighetens adress Åreparksv. 2		
Sökandes namn Ulla Oetterli	Personnr/Företagsnr 420725-0509	Telefon: arbetet 0764 / 63838
Postadress (utdelningsadress, postnummer och ortnamn) Åreparksv. 2		Telefon: bostaden — — —
Fastighetsägarens namn (om annan än sökande)		
HUSBYGGNAD Statligt lån ☐ söks ☐ söks ej		Produktionskostnaden beräknas ☐ översiga 10.000 kr ☐ understiga 10.000 kr
☐ Helt ny byggnad ☐ Tillbyggnad ☐ Ombyggnad ☒ Råbyggnad		☐ En- Två bostadshus ☐ Fritidshus ☐ Uthus ☐ Garage ☒ Annan husbyggnad
ANNAT BYGGNADSFÖRETAG		
Plank ☐ mur o d ☐ av fasad ☐ Omfärgning ☐ anordning ☐ Skytt- ljus- ☐ Eldstad ☐ (öppen spis) ☐ Ändring tak ☐ eller fasad ☐ VA-installation ☐		
Övriga upplysningar (typ av eldstad, fasadskick etc)		ANSVARIG ARBETSLEDARE
Se även baksidan		ansvarig arbetsledare, namn ULLA OETTERLI
TEKNISK BESKRIVNING		adress SE OVAN
GRUND		Postadress
Grundlagd på ☒ Berg ☐ Grus ☐ Sand ☐ Lera ☐ Morän		Tel: arbetsplats
Grundläggningssätt (påning, hel platta, torpargrund) LÄNGRE MUR se bif skiss		Ansvaret omfattar ☐ Byggnadsarbete i allmänhet 92 06 21 § A.231
KÄLLARYTTERVÄGGAR Material Tjocklek U-värde: _____		Plan och Bygglagen 9 § 3: Arbetsledare åligger att öva fortlöpande ledning och tillsyn över arbetet och svara för dess behöriga fullgörande, att angiva föreskrivna anmälningar till byggnadsnämnden och andra myndigheter samt att närvara vid nämndens besiktningar av arbetet. Skulle den byggande motsätta sig att gällande bestämmelser angående arbetet iakttagas, har arbetsledaren att anmäla förhållandet hos nämnden.
BOTTENBJÄLKLAG Sockenbeklädnad: _____		ÅTAGANDE Datum: _____ Jag åtar mig uppdraget att vara ansvarig arbetsledare i enlighet med plan och bygglagen 9 § 3.
☐ Över ☐ Över kryp- ☐ Direkt på ☐ källare ☐ utrymme ☐ mark U-värde: _____		ansvarige arbetsledarens underskrift
VÄNINGSVÄGGAR (utifrån räknat) U-värde: _____		SÖKANDES UNDERSKRIFT Datum: 25/2 92 Ulla Oetterli
OVERSTA BJÄLKLAGET U-värde: _____		Byggnadsnämndens anteckningar
TAKBELÄGGNING Taklutning, grader: _____		ÖSTERÅKERS KOMMUN Byggnadsnämnden 1002-00-03
FÖNSTER area _____% ☐ 2-glas ☐ 3-glas U-värde: _____		Dnr 358/92
TEMPERATUR I EKONOMI- o KÄLLARUTRYMMEN ☐ Uppvärm ☐ 0-10°C ☐ 10-18°C ☐ > 18°C		Litt. 331
Betr. VA, VÄRME, VENTILATION se baksidan		

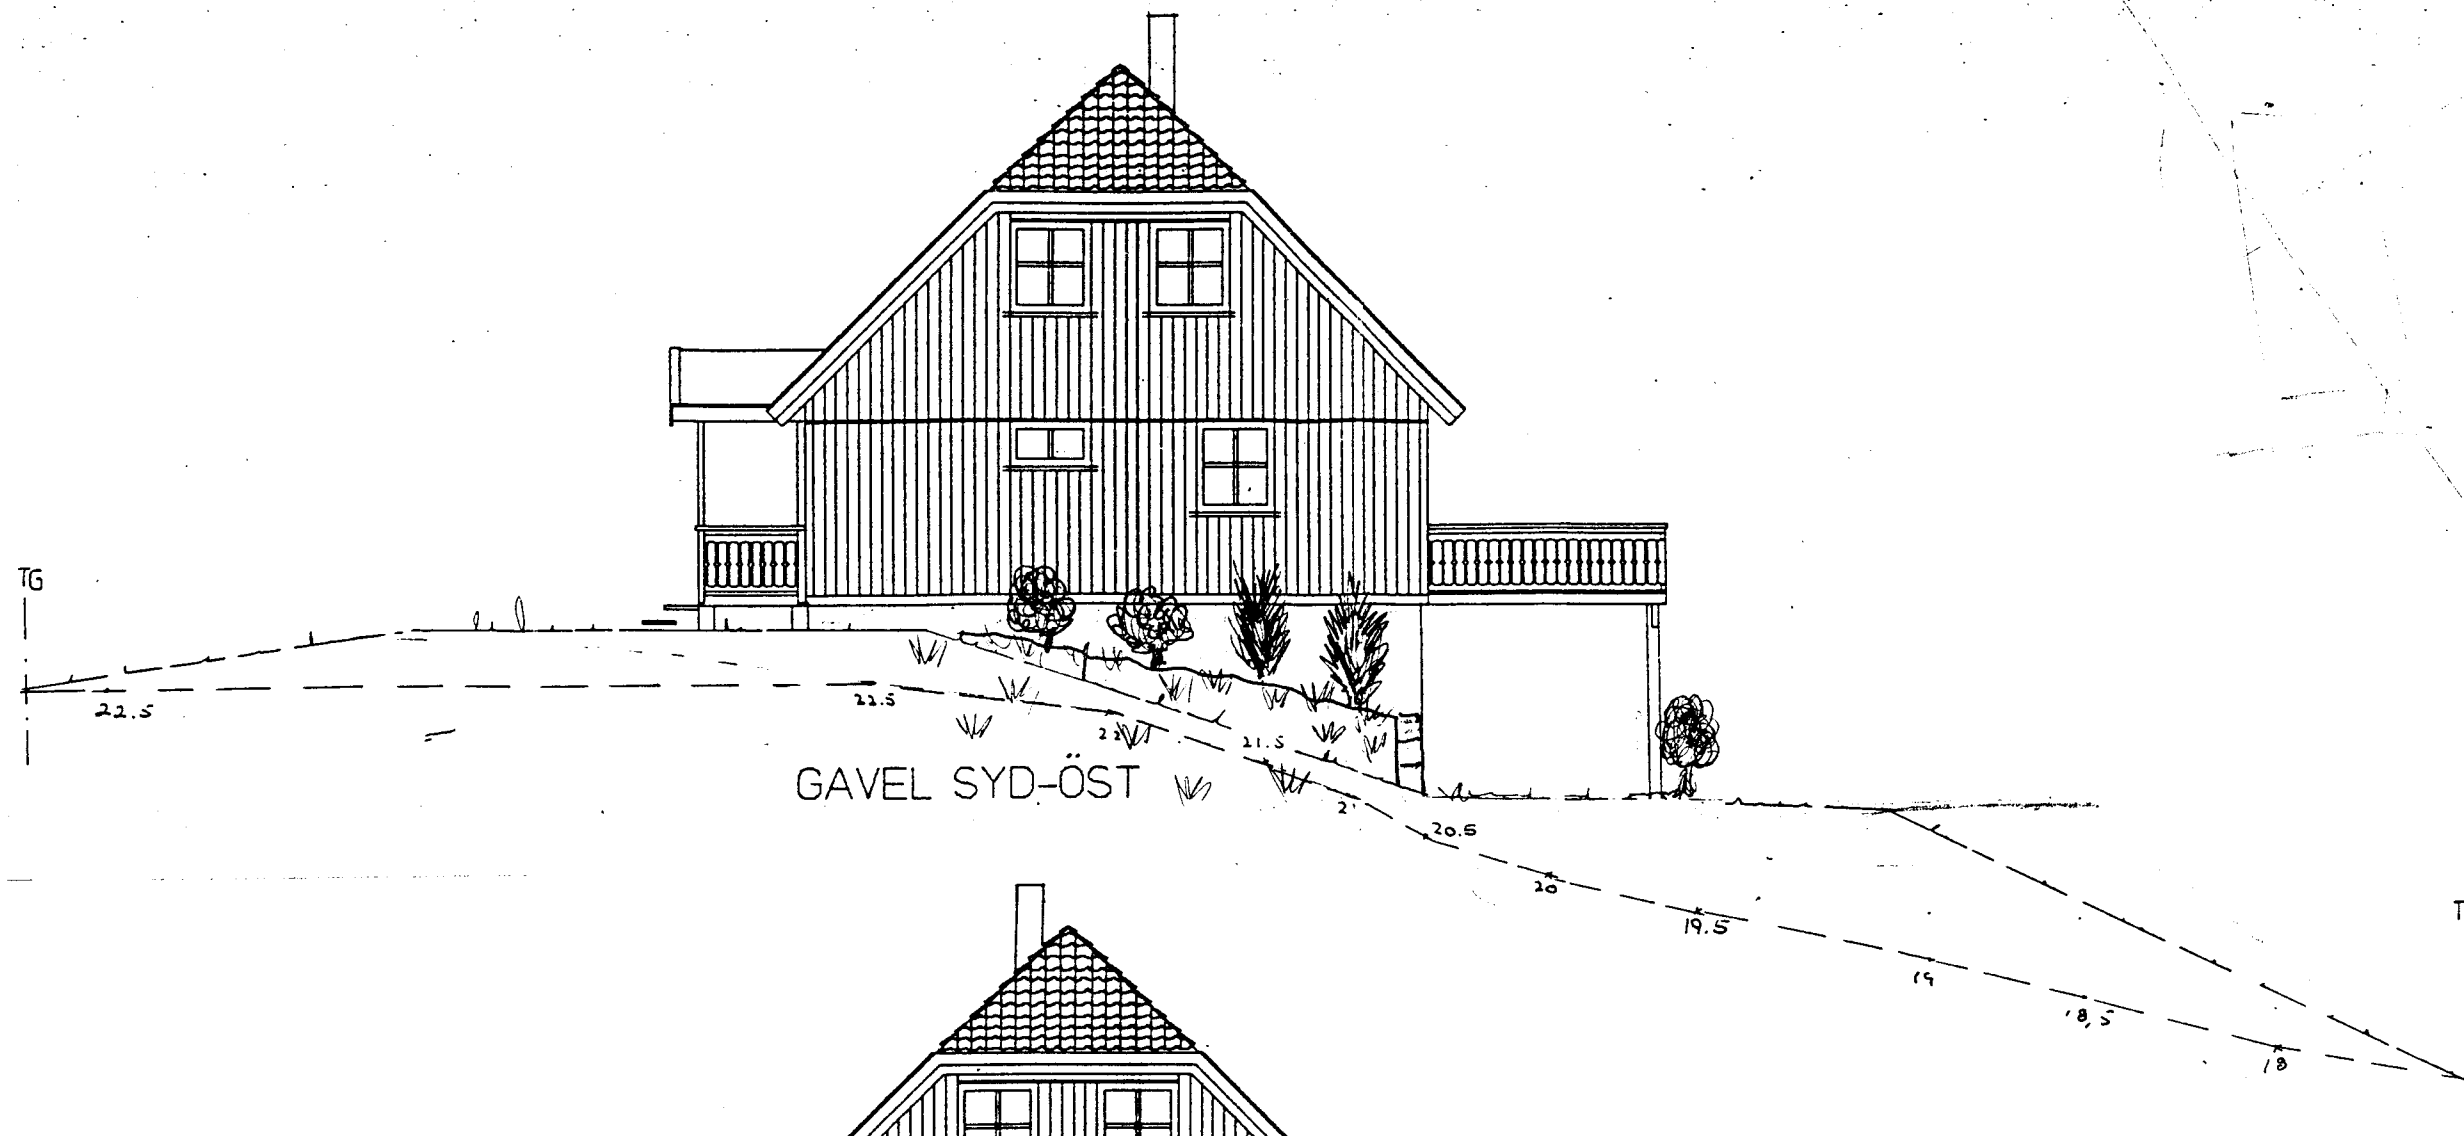

L BEF. MARK
 — BLIV. MARK

GAVEL NORD-VÄST

06 18 ALDI
 W. G.

ÖSTERÅKERS KOMMUN
 Byggnadsnämnden
 1998-10-03
 358/22-331

ÖSTERÅKERS KOMMUN
 Byggnadsnämnden
 1998-10-02
 340/96
 M-1.100

VILLA
 FASADER


BREVIK

2.27848-6

MLU.300

MOELVEN
 BYGG GRUPPEN AB
 BOX 16, 12723 SKÄRHOLMEN TELEFON 08-7405080 - TELEFAX 08-7404095

BYGGHERRE:
 ULLA OETTERLI
 HAKSTAVÄGEN 10A, 184 31 ÅKERSBERGA
 FASTIGHET:
 SÖRA 1:135, ØSTERÅKER

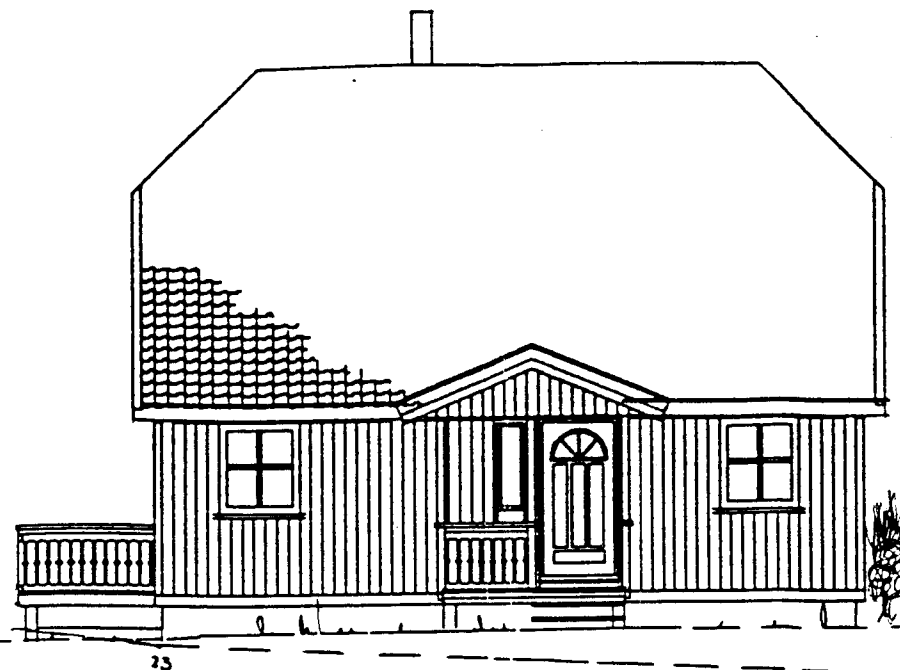

FASAD SÖR-ÖST



FASAD NORD-VÄST

92-06-18 A231
W. Grew

358/92 33

Godkänt
11/2-90

Ulla Oetterli

MLU.300

MOEVEN
BYGG GRUPPEN AB

BOX 164, 12723 SKÄRHOLMEN TELEFON 08-7405080 - TELEFAX 08-7404095

BYGGHERR:
ULLA OETTERLI
HAKSTAVÄGEN 10A, 184 31 ÅKERSBERGA
FASTIGHET:
SÖRA 1:135, ØSTERÅKER

VILLA BRËVIK

FASADER


M=1: 100

TEGN.	DATO
90.10.11	
2.27848-2	REV. A



BALKONGFASAD NV SKALA 1:50

0018 AL31
W. Gull

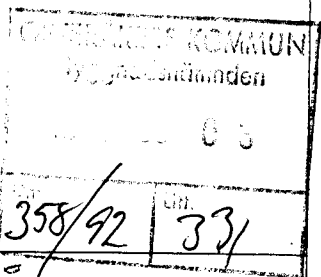

SÖRA 1:135 ÖSTERÅKERS K11

LILLA OETTERLLI
FASAD MED BALKONG SV.


SKALA 1:50

RITAD BROR TANSSON
MARK- & BYGGTJÄNST AB

920602 TEL 0764-63467.



06-18 9231
W. Lunde

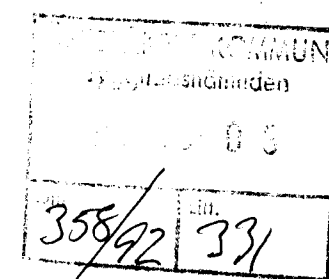

BALKONGFASAD SV
SKALA 1:50

SÖRA 1:135 ÖSTERÅKERS KN
LILLA OETTERLLI
FASAD MED BALKONG SV
SKALA 1:50

RITAD: BROR TÄNSSON
MARK O BYGGTÄNST AD
920602 TEL 0764-63467.

FASTIGHET:
SÖRA 1:135. ØSTERÅKER

TECH.	DATE 90-09-11
NR 2.27848-26	REV.

UDLÄRARENS KONFIRMATION
STADSBYGGNADSKONTORET

SKALA 1:500

FÖRRÄTTNING FASTSTÄLLD 1942-04-16
 AREAL 1580 kvm
 GATUADRESS HAMMARNV 1 EL. ÅREPARKSV. 2

STADSPLAN FASTSTALLD	
BYGGNADSPLAN "	1989-10-11
DETALJPLAN "	
FASTIGHETSPLAN "	

BETECKNINGAR

	TRAKTGRÄNS
	FASTIGHETSGRÄNS MED GRÄNSPUNKT
	ANNAN GRÄNS
	ANVÄNDNINGSGRÄNS
	EGENSKAPSGRÄNS
	FÖRESLAGEN GRÄNS
	MARK SOM EJ FÅR BEBYGGAS
	VÅNINGSENTAL
	MARK TILLGÄNGLIG FÖR
	UNDERJORDISKA LEDNINGAR
	AVVÄGD HOJD RESP FASTSTÄLLO
	BOSTADS HUS resp UTHUS
	D:O KARTERAT EFTER TAKKONTUREN
	SKÄRMTAK
	STAKET
	HÄCK
	MUR
	STÖDMUR
	SLÄNT
	VÄG MED VÄGOMRÅDE
	DIKE
	HÖGSPÄNNIGSLEDNINGAR MED STÖLP
	FÖRNLÄMNINGAR
	SAMFÄLLO MARK
	SERVITUTSOMRÅDE

FORF. SÖKNINGEN BÖR KONTAKT TAGAS MED
EL-och TELEVERK ANGÅENDE UNDERJORDISKA LEDNINGAR

VALLEDNINGAR INLAGDA 1990-08-07
ROS_LAGSVATTEN AB *Stellan Kustner*

ÖVER FASTIGHETEN

SÖRA 1:135

UPPRATTAC 1990-08-02

RITAD AV ANN OHLSSON
ARBETSPÅS HOJD - 24.20
LAGE OCH MARKERING SPIK I TELESTOLPE

MÄTNINGAR UTFÖRDA AV
ÖSTERÅKERS LANTMÄTERITJÄNST

MÄTNINGSINGENJÖR: SÖREN HJALMARSSON

SYSTEM KOORDINATFORTECKNING
ST-74

CBS! INGA KOORDINATER

SERV. MARGRETELUND 16:87 OCH 74:1 HAR
SERVITUT FÖR KRAFTLEDNING INOM
FASTIGHETEN.


358/92 331

92-06-18 A231

THE DENNA KARTI - 100-111-112-113-1104-1

NYSBYGGADEKARTA AV NYBYGGEN, 1891, FÖRSTÄDEN
PÅ GRUNOVAL AV ALBREKT KARTER 1866-68, 1871, 1874
NNE-FÄLLOMASSIG OCH LÖTTINGO

STATIONER, JEFFREY.

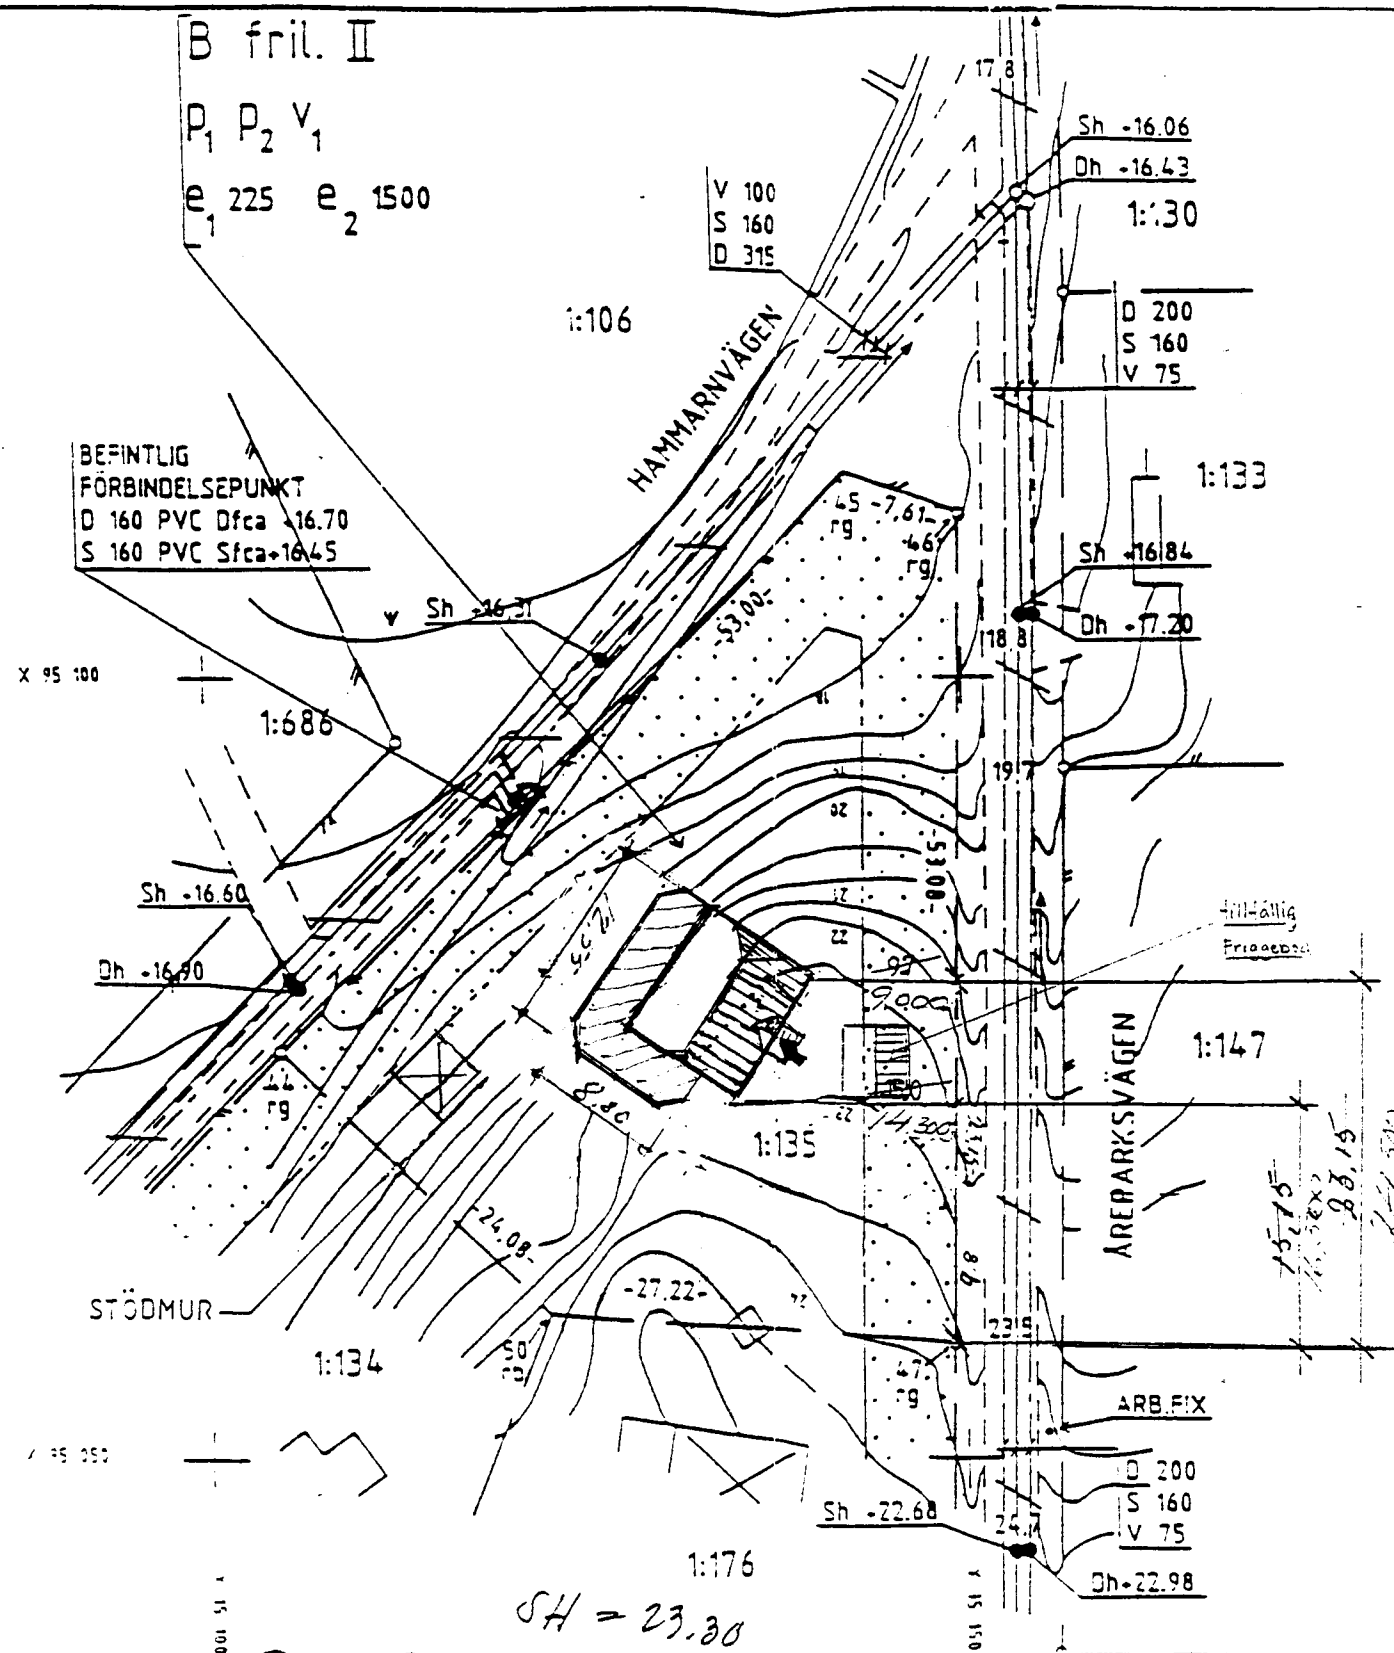

223

ANSLOTNING TILL DAGVATTENLEDNING
SKALL UTFÖRAS MED FÖRDRÖNING.

REL. MÅTT / PLÅN. 901204

OK HANS LINDSTROM - ULLA OETTERLI / KM 2 - 1952




MOELVEN
EYGG GRUPPEN AB

BOX 161 3033 SKARHOLMEN TELEFON 08-7405080 - TELEFAX 08-7405089

BOX 16, 10702 SKARVÅNEN TELEFON 08-7405080 - TELEFAX 08-740109

FRAMTIDA VERANDA.

-2.5-

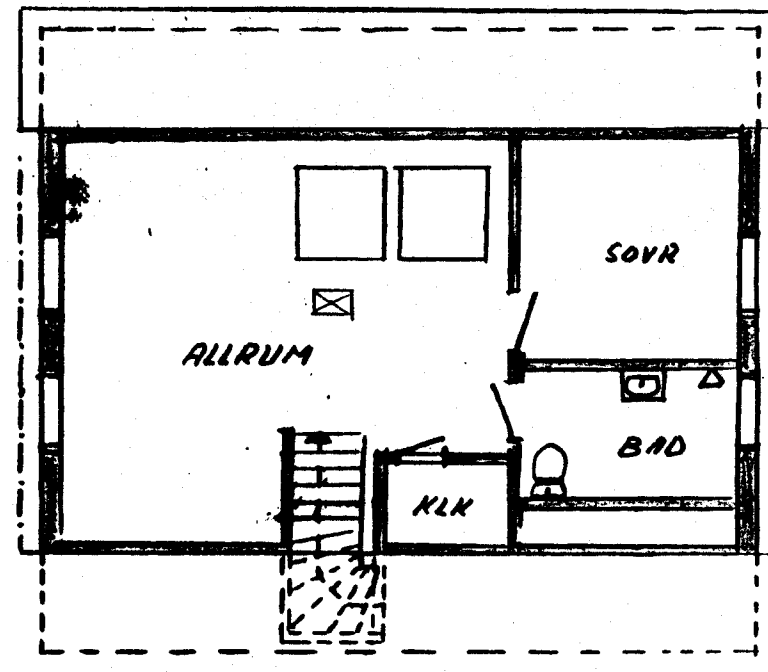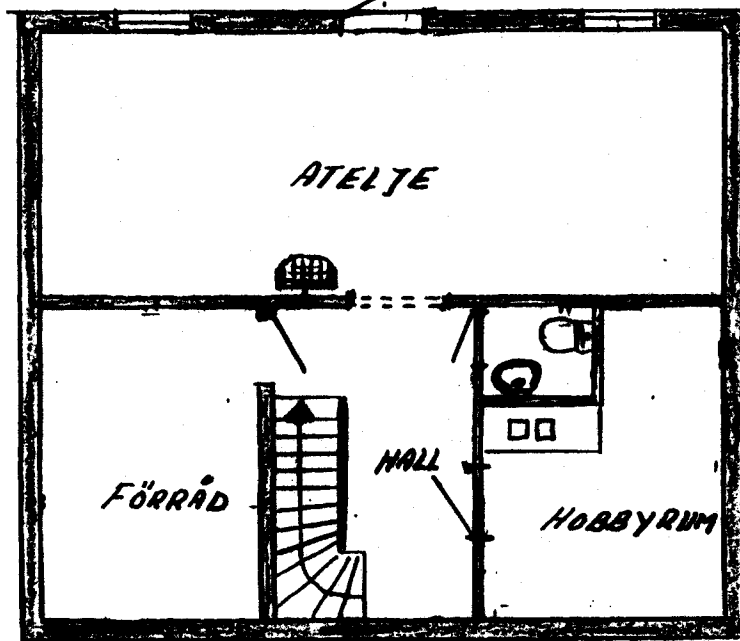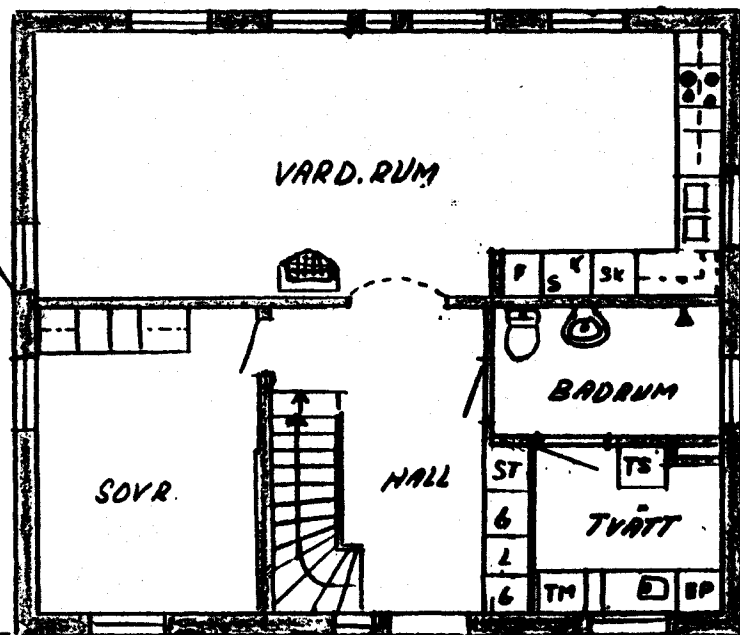

FÖRSLAG.
SH. +23.50
FB +23.70
KB +21.10

LILLA OETTERLI

HAKSTAVÄGEN 10A

184 31 ÅKERSBERGA

FASTIGHET. SÖRA 1:135

Byggnadsnämnden

1990-12-04

§ B 716

Söra 1:135, dnr 740/90-331

Ulla Otterli, Hackstavägen 10 A, 184 31 ÅKERSBERGA
Nybyggnad av enbostadshus och förråd

Ansökan avser nybyggnad av enbostadshus och förråd.

Föreslagna nybyggnader har 80 respektive 16 m²
byggnadsarea och 202 respektive 16 m² bruttoarea.Sökanden har åtagit sig att bortskaffa två mindre
uthus.Förutsättningar

På fastigheten finns två mindre uthus och ett förråd.

För området gäller detaljplan.

Tillåten byggnadsarea är 225 m² bruttoarea varav uthus
högst 50 m².Fastigheten ligger inom verksamhetsområde för allmän
va-anläggning.Beredning och motiveringYttrande föreligger från miljö- och hälsoskyddskontoret
angående mätning av gammastrålning.BESLUT

Undertecknad beslutar med stöd av delegation

att lämna bygglov.

Villkor och föreskrifterBygglovets villkor gäller under villkor att byggnader som
sökanden åtagit sig att riva, bortskaffas före
slutbesiktning.Som föreskrift till lovet gäller att miljö- och
hälsoskyddskontorets yttranden skall beaktas.

forts

90 12 11

Byggnadsnämnden

1990-12-04

forts Söra 1:135

Byggnadernas läge skall utstakas genom byggnadsnämndens försorg. Beställning av utstakning görs hos stadsbyggnadskontorets mättingsavdelning.

Som föreskrift för lovet gäller att takpannor skall utföras i röd kulör.

Markplanering skall ske i överensstämmelse med bygglovritningarna.

Följande handlingar skall lämnas in till byggnadsnämnden och godkännas innan därav berörda arbeten får påbörjas:

- konstruktionsritningar i två exemplar över huvudbyggnadens grundkonstruktion,
- dräneringsplan,
- konstruktionshandlingar över ventilationsinstallationen,
- konstruktionshandlingar över vatten- och avloppsinstallationen,
- anmälan av ansvarig arbetsledare för byggnadsarbetet,
- anmälan av ansvarig arbetsledare för vatten- och avloppsinstallationen,
- anmälan om vem av de ansvariga arbetsledarna som skall samordna uppgifterna,

Sökanden erinras om att

- skorsten skall utföras med 10 cm luftspalt mot trävägg,
- utvändigt räcke skall utföras minst 110 cm högt och inte får vara klättringsbart.

forts

Byggnadsnämnden

1990-12-04

forts Söra 1:135

Anmälan skall göras till byggnadsnämnden innan arbetena påbörjas och till följande besiktningar:

- grundbottenbesiktning,
- besiktning av utvändiga va-ledningar,
- slutbesiktning.

Avgifter för handläggning m m

Avgift utgår med 17.584 kronor enligt fastställd taxa.

Upplysningar


Byggnadsnämndens besiktningsmän är byggnadsinspektör Hans Lindström och vvs-inspektör Arne Sjölund.

Ett lov upphör att gälla om åtgärden inte påbörjats inom två år och avslutats inom fem år från dagen för beslutet om lov.

Detta beslut kan överklagas inom tre veckor från den dag då den klagande fick del av beslutet (Se bilaga, Formulär A).

Expediering

Detta beslut sänds till:
Sökanden

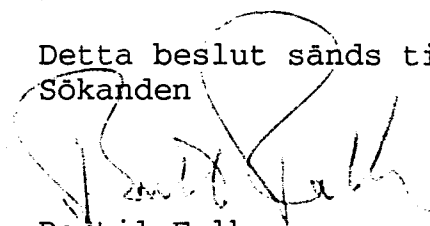
Bertil Falk
1:e byggnadsinspektör

Fotokopians överensstämmelse
med originalet bekräftar:

B. Holmgren

ANSÖKAN OM BYGGNADSLOV

Teknisk beskrivning och anmälan om ansvarig arbetsledare
Teknisk översiktsbeskrivning (VA)

Festighetens officiella beteckning Söra 1:135		Förnamning	
Festighetens adress Hammarnvägen 1 el. Åreparksvägen 2			
Sökandens namn Ulla Oetterli		Personnr./Företagsnr	Telefon: arbets 0764/63838 64150
Postadress (utdelningsadress, postnummer och ortnamn) Hackstavägen 10 A		Telefon: bostaden 0764/64441	
Festighetsägarens namn (om annan än sökanden)			
HUSBYGGNAD Stenigt län ☒ söks ☐ söks ej Produktionskostnaden beräknas ☒ överstiger 10.000 kr ☐ understiger 10.000 kr.			
☒ Helt ny byggnad ☐ Tillbyggnad ☐ Ombyggnad ☐ Påbyggnad ☐ En- Två bostadshus ☐ Fritidshus ☐ Uthus ☐ Garage ☐ Annan husbyggnad			
ANNAT BYGGNADSFÖRETAG			
☐ Plan ☐ Omfattning ☐ Särn- hus- ☐ Eldstad ☐ Andring tak ☐ VA-installation ☐ ☐ mur o d ☐ av fasad ☐ anordning ☐ (öppen spis) ☐ eller fasad			
Övriga uppgifter (typ av eldstad, fasadskikt etc.)		ANSVARIG ARBETSLEDARE	
Se även baksidan		ansvarig arbetsledare, namn adress Postadress Tel: arbets Tel: bostad Tel: arbetsplats	
TEKNISK BESKRIVNING		Ansvarer omfattar ☐ Byggnadsarbete i allmänhet	
GRUND Grundlag: på ☒ Berg ☐ Grus ☐ Sand ☐ Lera ☐ Morän Grunddjup. Grundlaggningsart (pålägg, her. platta, torpargrund):		Byggnadsstyrelsen 61 § 4 mom: Arbetsledaren åläggs att öva förordnande ledning och tillämn över- arbetet och svara för dess behöriga fullgörande, att avgiva före- skrivna anmälningar till byggnadsnämnden och andra myndigheter samt att närvara vid nämndens besiktningar av arbetet. Skulle den byggande motstå sig ett gällande bestämmelse angående arbetet iakttagas, har arbetsledaren ett anmäla förhållandet hos nämnden.	
KÄLLARYTTERVÄGGAR Material Tjocklek 50mm cellplast Termomur 150 betong 50 cellplast K-värde		ÅTAGANDE Datum Jag åtager mig uppdraget att vara ansvarig arbetsledare i enlighet med byggnadsstyrelsens 61 § 4 mom., ansvarige arbetsledarens underskrift	
BOTTENBJÄLKLAG Sockerbeklädnad Puts 22mm spånskiva, 34x198 bjälkar cc600 Mu 200 mm Spånskiva extra 12 mm Över ☒ källare ☐ Över kryp ☐ Direkt på ☐ mark utrymme K-värde		SÖKANDES UNDERSKRIFT Datum 3/9-90 Ulla Oetterli	
VÄNINGSVÄGGAR (utifrån räknat) Lockpanel 19x123+13x73, utläcktn. 19x4 papp, Asfaboard, Mu 150+50 A, Reglar 34x196, Folie 0.15, 12 spånskiva 0.21 K-värde		Byggnadsnämndens anteckningar	
ÖVERSTA BJÄLKLAGET 12 spånskiva, 0.15 folie, 34x148 hanbjälkar, Mu 100+150+50mm K-värde		ÖSTERÅKERS KOMMUN Byggnadsnämnden 1990-09-03 Dnr 740/90 Lit. 371	
TAKBELÄGGNING Taklutning, grader 45° Betongpannor, 34x48 bärläkt, 13x34 ströläkt, papp, 12mm takskiva extra. FONSTER area % ☐ 2-glas ☒ 3-glas K-värde			
TEMPERATUR I EKONOMI- o KÄLLARUTRYMMEN ☐ Ouppvärmt ☐ 0-10°C ☐ 10-18°C ☐ > 18°C			
Betr. VA, VÄRME, VENTILATION se baksidan			

VA-INSTALLATION (teknisk översiktsbeskrivning)

Vatteninstallation: Ansluten till

☒ allmän anläggning
 ☐ enskild gemensamhetsanläggning
 ☐ egen anläggning

Antal nya tappställen

13

Sannolikt flöde i förbindelsepunkt, l/s

Avloppsinstallation, Spillvatten: Ansluten till

☒ allmän anläggning
 ☐ enskild gemensamhetsanläggning
 ☐ egen anläggning

Antal nya avloppsenheter

11

Höjdläge för lägsta avloppsenhet, m

Regnvetten (Dagvetten) Ansluten till

☒ allmän anläggning
 ☐ mark

VÄRMETILLFÖRSEL

☐ Oljeeldning
 ☒ B (ventilburen)
 ☐ B (direktverkande)

☐ Annat system

VENTILATION

☐ Utsugning i självdrag

MEKANISK VENTILATION

☐ F-ventilation (frånluft)

☐ FTX-ventilation (värmeväxlare)

☒ Frånluftvärmepump

☐ Annat system

ANSVARIG ARBETSLEDARE (VA, VÄRME)

Ansvärg arbetsledare, namn

Tel. arbete

adress

Tel. bostad

Postadress

Tel. arbetsplats

☐ för VA-installation
 ☐ för värmeinstallation vid nyhyggnad

Byggnadsstadgen 61 § 4 mom:

Arbetsledaren åläggs att öva förbörjande ledning och tillsyn över arbetet och svara för dess behöriga fullgörande, att avgiva förteckningar över anordningar till byggnadsnämnden och andra myndigheter samt närvara vid nämndens besiktningar av arbetet. Skulle den byggande motsätta sig ett gällande bestämmelse angående arbetet, har arbetsledaren att anmäla förhållandet hos nämnden.

ÅTAGANDE

Datum

Jag åtar mig uppdraget att vara ansvarig arbetsledare i enlighet med byggnadsstadgens 61 § 4 mom.

.....
ansvarige arbetsledarens underskrift

Byggnadsnämndens beslut

Ansvärg arbetsledaren godkänns

Datum

Underskrift

ÖVRIGA UPPLYSNINGAR

Sidobyggnad Carport/förråd.

Läs vår folder "Så här söker du Byggnadslov i Österåkers kommun" innan ni upprättar byggnadslovshandlingarna.

Ansökan insändes i 4 exemplar
 till byggnadsnämnden i Österåkers
 kommun
 Stadsbyggnadskontoret
 Box 501, 184 00 Åkersberga
 Tel.: 0764/810 00