

Arende

Avstyckning från Oxhalsö 1:40 och
fastighetsreglering berörande stycknings-
lotten A och Oxhalsö 2:216

Förrättningslantmätare

Åke Halldin

Kommun

Norrtälje

Län

Stockholms

Registerområde

Blidö socken

Registreringsbevis

Registreringsdatum

1978-12-14

För fastighetsregistermyndigheten

Gunnar Westberg

Fastighet, område m m

Fig

Area hektar, m²

delarea


ändring/
summa

Ägare, uppgifter till lokal skattemyndighet och andra anmärkningar

FASTIGHETSÄTTSLIG BESKRIVNING
aktbilaga BE 1

Lotten A = Oxhalsö 1:166
Fig 1 till Oxhalsö 1:166

TEKNISK BESKRIVNING
aktbilaga BE 2

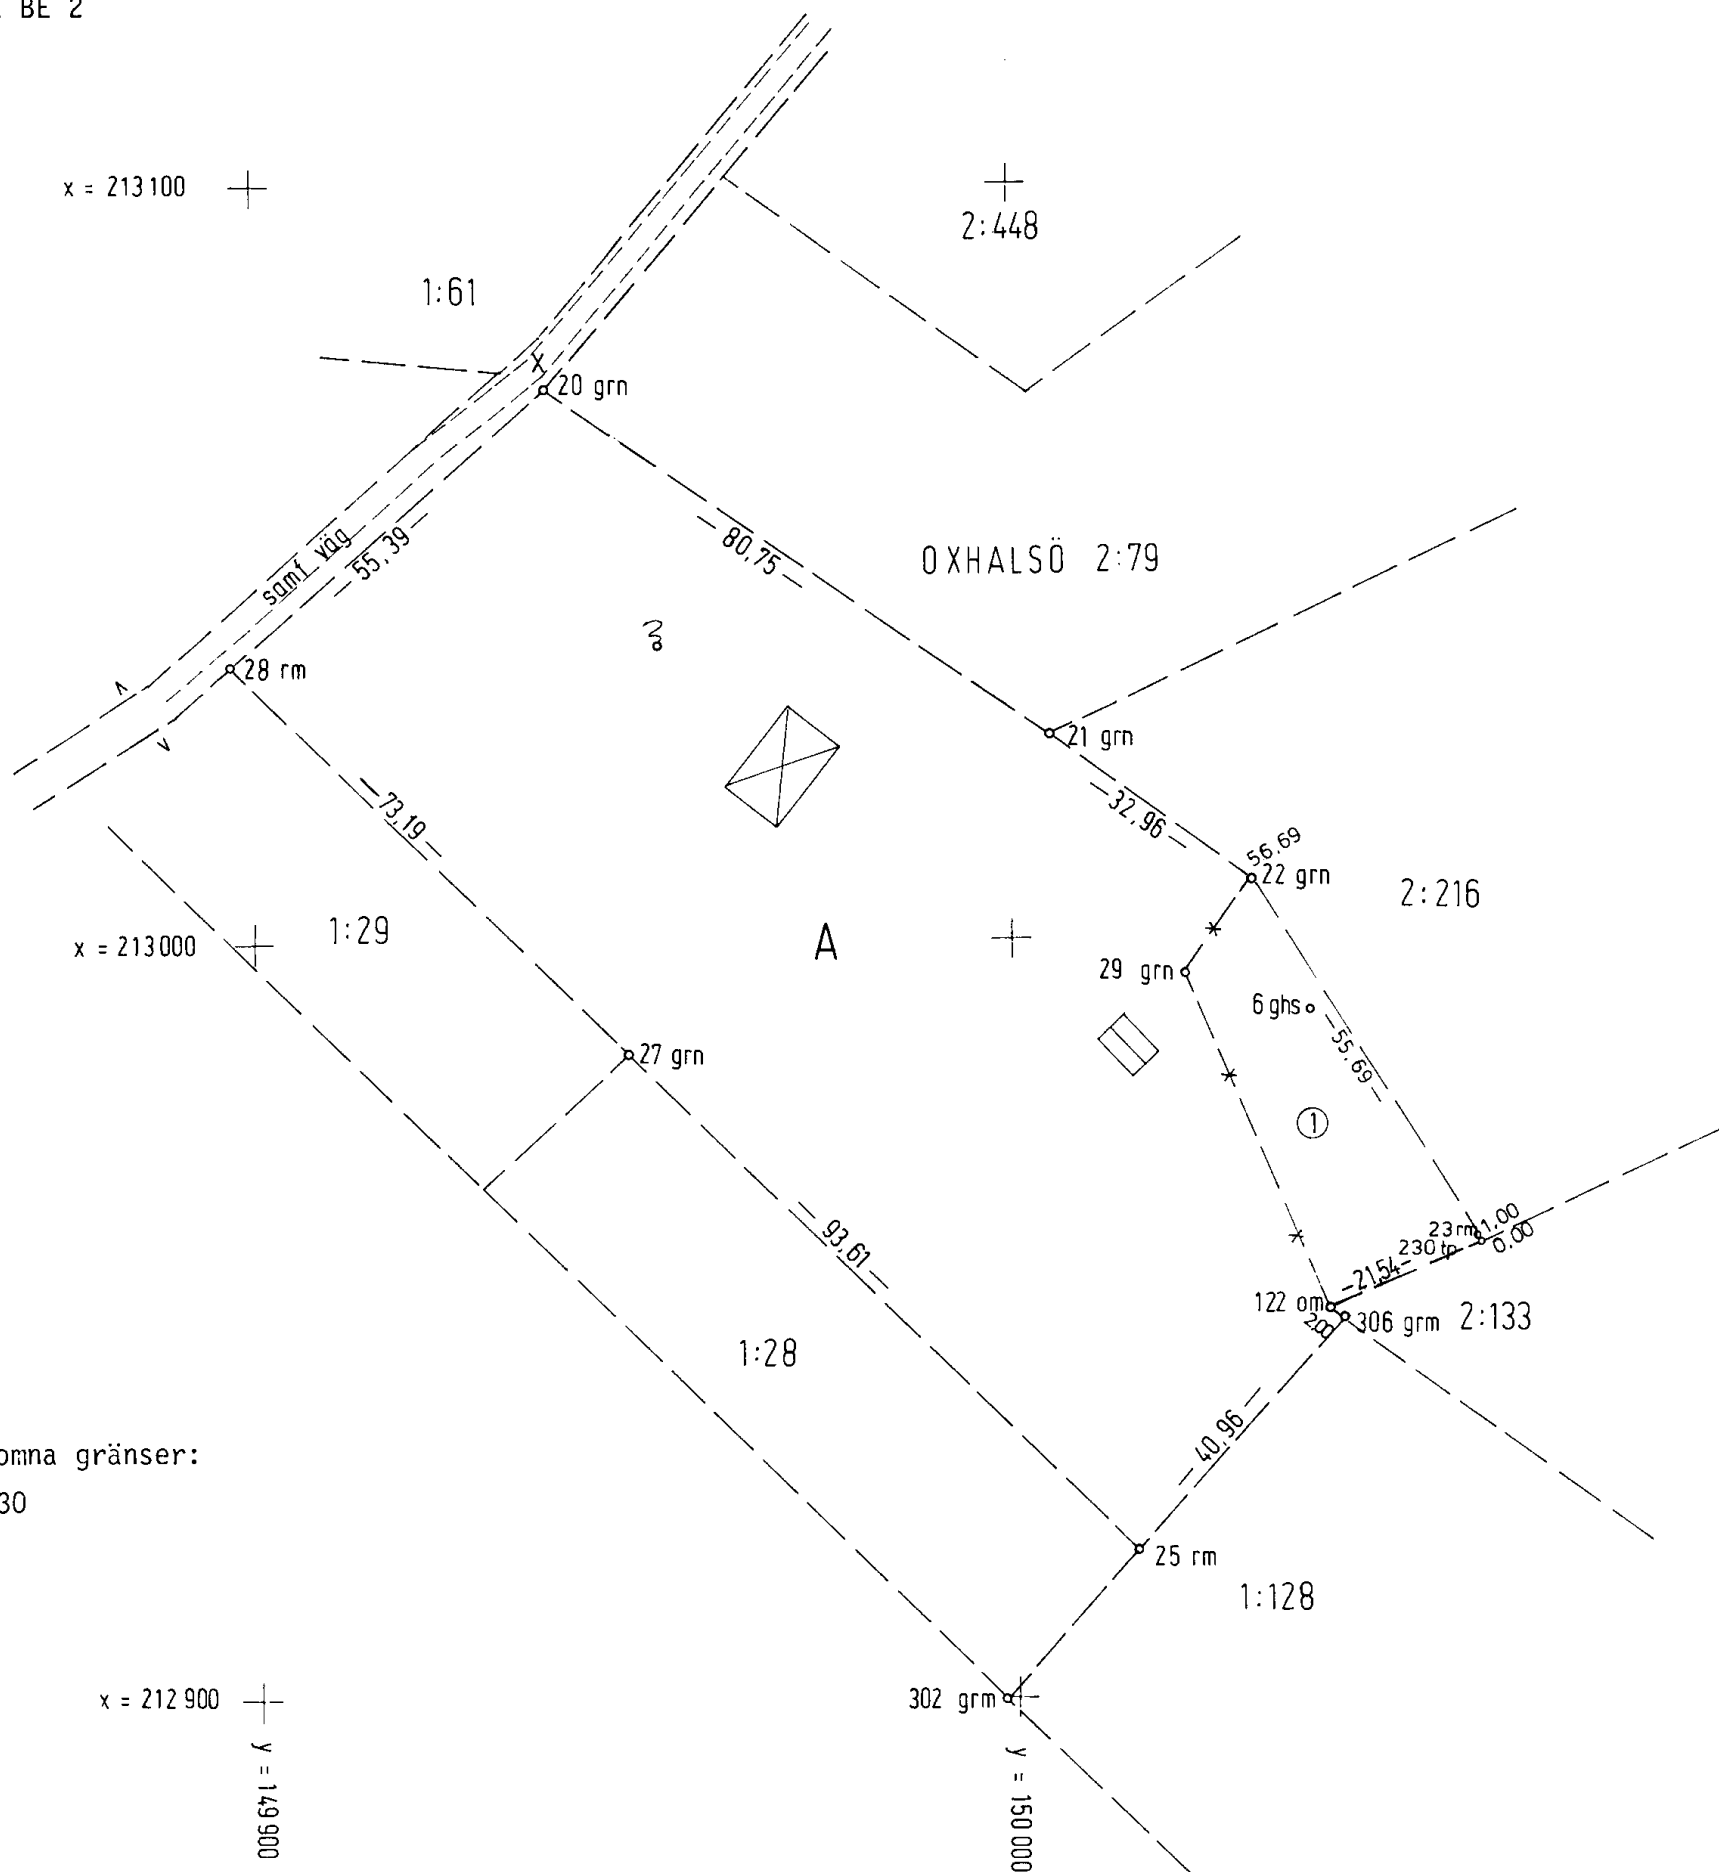

Nyttillkomna gränser:
22-23-230

Framställd genom
nymätning och kopiering

För det tekniska innehållet svarar

Börje Wählin

Skala
1:1000

Måtklass
III

Koordinatsystem
64/24 0^g 1938

Reg karta, lägesangivning
Ek 119351: 67,68,
77,78

Beteckningsstandard
TFA 4.6B:5


Mätning

Beräkning

Kartering

Ritn redigering

Blidö 2275

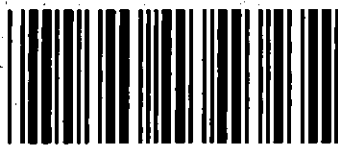


Akt nr:

01-BLI-2275

AU\$01-BLI-2275

Norrtälje lantmäteridistrikt

Upprättade år	Dnr
1978	312/78 AB 1
Ärende	
Avstyckning från OXHALSÖ 1:40 och fastighetsreglering berörande stycknings- lotten A och Oxhalsö 2:216	
Registerområde	
Blidö socken	
Kommun	Län
Norrtälje	Stockholms

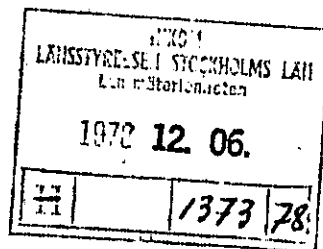

Till akten hör

1 band63 numrerade sidor- inneliggande karta1 annan karta

Blidö 2275

FASTIGHETSBILDNINGSMYNDIGHETEN

Norrtälje lantmäteridistrikt

BESKRIVNING

Datum

1978-11-29

1 (1)...

Dnr

BE 1

312/78 AB 1

Ärende		Kommun	Län
Avstyckning från Oxhalsö 1:40 och fastighetsreglering berörande styckningslotten A och Oxhalsö 2:216		Norrtälje	Stockholms
Registerområde		Registreringsdatum	Dnr
Blidö socken		1978-12-14	1373-78
		☒ Uppgift om åtgärd för rättningen avsett har införts i fastighetsregistret	
		Grannl Westberg För fastighetsregistermyndigheten	
Fastighet, område m m	Fig	Areal xx m ²	
1	2	avstår 3a	erhåller 3b ± ändring/ 4 summa
		Ägare, uppgifter till lokal skattemyndighet och andra anmärkningar 5	

AVSTYCKNING FRÅN OXHALSÖ 1:40

Lotten A = Oxhalsö 1:166

(9887)

Nybildning av servitut

Med lotten A (härskande) följer rätt att för utfart använda vägen x inom samfälligheten av Oxhalsö 1:40 (tjänande) äger del

x Oxhalsö 5:23

Olof Fritiof Eugén Sjöbloms db
c/o Folke Sjöblom
Oxhalsö
760 17 BLIDÖ
00-13

Lotten A berörs av fastighetsreglering, se nedan

a är samfällid för Oxhalsö by
(laga skifte akt Blidö 53)

FASTIGHETSREGLERING

Oxhalsö 2:216

1

922

-922

Dödsboen efter Elsa Ahlgren
och Gunnar Ahlgren

Lotten A = 1:166

1

922

(+922)

Se lotten A ovan

Areal efter överföringen

10809

Ersättning: Betald.

I tjänsten

Ake Halldin

Förrättningslantmätare

Börje Wählin

Ingenjör

Avstyckning från Oxhalsö 1:40 och fastighetsreglering berörande styckningslotten A och Oxhalsö 2:216 i Blidö socken av Norrtälje kommun och Stockholms län

Koordinatförteckning

Punkt	Markering	Koordinater	
		x	y
Polygonpunkt			
6	ghs	212990,01	150039,14

Gränspunkter

20	grn	213072,90	149938,73
21	grn	213026,90	150005,10
22	grn	213007,44	150031,70
23	rm	212960,11	150061,04
25	rm	212919,12	150015,91
27	grn	212985,11	149949,10
28	rm	213036,50	149896,98
29	grn	212995,13	150022,72
122	om	212950,64	150041,83
230	tp	212959,26	150061,57
302	grm	212899,58	149998,32
306	grm	212949,45	150043,44

ghs = gammalt hål i sten
grn = gammal råsten
rm = rör i mark
om = omarkerad
tp = träpåle
grm = gammalt rör i mark

I tjänsten

Börje Wåhlin

Börje Wåhlin

Ingenjör *enl. 14*

Ärenden	Avstyckning från Oxhalsö 1:40 och fastighetsreglering berörande styckningslotten A och Oxhalsö 2:216		
	Registerområde Blidö socken	Kommun Norrtälje	Län Stockholms
Förrättningslantmätare	Namn Åke Halldin	Handläggningsställe FBM: s kontor	
Protokollförare	Namn Åke Halldin	Handläggning ☐ Utan sammanträde	☒ Med sammanträde
Sakägare m m	Namn m m Se sakägareförteckning, aktbilaga D.		
Yrkande	Se ansökan, aktbilaga A. Köpeavtal, se aktbilaga B. Med området skall följa rätt till utfart. Det antecknades att köpekontraktet för närvarande icke var giltigt då detsamma måste föregås av ett arvskifte inom Olof Frithiof Eugén Sjöbloms dödsbo. Det antecknades vidare att Oxhalsö 1:40 berörts av en denna dag avslutad förrättning för fastighetsreglering. Övriga delägare i dödsboet hade icke något att erinra emot förrättningens verkställande.		
Fastighetsbildningsbeslut	Skäl För det berörda området gäller utomplansbestämmelser. Tätbebyggelse råder. Ändamål: helårsboende i kombination med snickerirörelse. Styckningslotten är bebyggd med ett bostadshus. Styckningslotten är lämplig för sitt ändamål. Ett mindre markområde av Oxhalsö 2:216 har sedan gammalt hävdats till Oxhalsö 1:40. Området skall genom fastighetsreglering föras över till styckningslotten. Byggnadslov, se aktbilaga C. Fastighetsbildningen strider inte mot bestämmelserna i 3 kap 3 § fastighetsbildningslagen (FBL). Överenskommelse enligt 5 kap 18 § första stycket FBL, aktbilaga E. och F.		

Fastighetsregleringen innebär en förbättring av fastighetsindelningen varför båtadsvillkoret i 5 kap 4 § första stycket FBL är uppfyllt.

Regleringen uppfyller villkoren i 5 kap 8 § FBL.

Servitutet är av sådan väsentlig betydelse som avses i 7 kap 1 § FBL.

Beslut

Fastighetsbildningen skall ske enligt karta och beskrivning, aktbilaga KA och BE.

Avstyckad fastighet skall inte besväras av fordran som avses i 10 kap 9 § första stycket FBL.

Tillträde

Tillträde skall ske så snart fastighetsbildningsbeslutet vunnit laga kraft.

Ersättningsbeslut

Skäl

Överenskommelse om ersättning, aktbilaga E och F.

Beslut

Ersättning skall utgå enligt överenskommelsen, aktbilaga E och F med kronor 4.000:-.

Beloppet har erlagts.

Fördelning av
förrättnings-
kostnader

Olof Fritiof Eugén Sjöbloms db genom Folke Sjöblom, Oxhalsö,
760 17 BLIDÖ.

Aktmottagare

Olof Fritiof Eugén Sjöbloms db genom Folke Sjöblom, adress
se ovan.

Avslutningsbeslut
och
besvärshänvisning

Förrättningen avslutas. Besvär över beslut eller åtgärd vid förrättningen får anföras hos Stockholms Tingsrätt, Fastighetsdomstolen, Fack, 104 20 STOCKHOLM.

Besvären skall ha kommit in till tingsrätten inom fyra veckor från denna dag eller senast den 27 december 1978.

Vid besvärslagan skall fogas två avskrifter av inlaga och av handlingar som eventuellt hör till denna.

Avskrift av förrättningshandlingarna behöver inte bifogas.

Vid protokollet

Ake Halldin

Ake Halldin

Protokollet uppsatt 1978-11-29

Förrättningslantmätare

Förrättningen godkännes:

Folke Sjöblom
.....

Folke Sjöblom

Olavi Koivuranta
.....

Olavi Koivuranta

Ingun Jansson
.....

Ingun Jansson

Hj. Wier
FÖR LANSSTYRELSEN

Tora Backlund
.....

Tora Backlund

Robert Ahlgren
.....

Robert Ahlgren

Björn Cederström
.....

Björn Cederström
för Norrtälje BN

Blanketten bör ifyllas så fullständigt som möjligt.
Detta underfäktar handläggningen. Markera
med X i tillämpliga rutor. Var god skriv tydligt.

5131

ANSÖKAN

om fastighetsbildning m m
Datum

78-10-02

Sändes till

Ifylls av myndigheten

Sida Aktbilaga

1 (2)

A

Dnr

312/78 AB1

Delg nr

FASTIGHETSBILDNINGSMYNDIGHETEN

Norrtälje lantmäteridistrikt

Ink. 312/78 AB1

Dnr. 312/78 AB1

Fastighetsbildningsmyndigheten

Norrtälje lantmäteridistrikt

Stora Brogatan 10 A

761 00 NORRTÄLJE

Ansöknings avser¹

☒ avstyckning från:

☐ annan åtgärd
nämligen:

Oxhalsö 1:40

Registerområde (socken)

Blidö

Kommun

Norrtälje

Län

Stockholm

Uppgifter när ansöknings avser avstyckning

Avstyckningen avser

☒ Helårsbostad

☐ Fritidsbostad

☐ Jord- eller skogs-
bruksändamål

☐ Annat ända-
mål nämligen:

Överlåtelsehandling rörande område som skall avstyckas är

☐ Ej upp-
rättad

☒ Upprättad²
den (bifogas)

☒ Området är bebyggt

Köp, byte eller gåva avseende område av fastighet är giltigt en-
dast om fastighetsbildning har sökts senast sex månader efter
den dag överlåtelsehandlingen upprättades.

☒ Byggnadslov är be-
viljat den:

78-06-16 5337

Sökandes namnunderskrift³

Olavi Koivumäki

Uppgifter om de personer som berörs av åtgärden (sakägare)

Ägare till

OXHALSÖ 1:40

Sakägare i egenskap av

☐ Sökande

Namn, yrke/titel

Folke Sjöblom

☐ Köpare⁴

Utdelningsadress

Oxhalsö

☒ Säljare⁴

Ortsadress (även postnummer)

76017 Blidö

Telefon (även riktnummer)

0126/

Ägare till

Del av Oxhalsö 1:40

Sakägare i egenskap av

☒ Sökande

Namn, yrke/titel

Olavi Koivumäki

☒ Köpare⁴

Utdelningsadress

Oxhalsö

☐ Säljare⁴

Ortsadress (även postnummer)

76017 Blidö

Telefon (även riktnummer)

0126/82294

^{1,2,3,4} Se anvisningar på nästa sida.

Vänd

Blanketten bör ifyllas så fullständigt som möjligt. Detta underlättar
handläggningen. Markera med x i ev tillämpliga rutor.
Var god skriv tydligt.

ANSÖKAN

om fastighetsbildning m m
Datum

Ifylles av myndigheten

Sida

Aktbilaga

2

A

Dnr

Ägare till	Sakägare i egenskap av
	☐ Sökande
Namn, yrke/titel	☐ Köpare ⁴
Utdelningsadress	☐ Säljare ⁴
Ortsadress (även postnummer)	Telefon (även riktnummer)
Ägare till	Sakägare i egenskap av
	☐ Sökande
Namn, yrke/titel	☐ Köpare ⁴
Utdelningsadress	☐ Säljare ⁴
Ortsadress (även postnummer)	Telefon (även riktnummer)
Ägare till	Sakägare i egenskap av
	☐ Sökande
Namn, yrke/titel	☐ Köpare ⁴
Utdelningsadress	☐ Säljare ⁴
Ortsadress (även postnummer)	Telefon (även riktnummer)
Ägare till	Sakägare i egenskap av
	☐ Sökande
Namn, yrke/titel	☐ Köpare ⁴
Utdelningsadress	☐ Säljare ⁴
Ortsadress (även postnummer)	Telefon (även riktnummer)

Anvisningar

¹ En enkel kartskliss kan fogas till ansökningsen, t ex i blyerts på genomskinligt papper från tillgänglig karta (förrättningskarta, ekonomisk karta, byggnadslovs-karta e d). Ange om möjligt angränsande fastigheter (eller dessas ägare), vägar, väderstreck o d. Om statligt bostadslån skall utnyttjas eller om förvärvstillstånd eller dispens från byggnadsförbud behövs bör antecknas om sådant sökts (kopia av eventuellt beslut i sådant ärende bifogas).

² Om överlåtelsehandling är upprättad skall bestyrkt avskrift av denna insändas (helst i två maskinskrivna exemplar). Observera att köpet annars kan bli ogiltigt.

³ Har fastighet flera delägare undertecknas ansökan av samtliga. Handläggningen underlättas om alla sakägare skriver under ansökningsen. Om sökanden är dödsbo bör kopia av bouppteckning bifogas. Avstyckning får sökas av förvärvaren av område om överlåtelsehandling finns upprättad. Ansökan får göras genom ombud, som skall bifoga fullmakt. Företrädare för bolag, förening e d skall bifoga registreringsbevis eller protokollsutdrag.


⁴ Vid avstyckning anges både säljare och köpare. Om överlåtelsehandling inte har upprättats men viss köpare till avstyckningsområdet ändå finns anges också denne.

Fastighetsbildningsmyndighetens anteckningar

Datum

Handläggningen överlätes på

Enhetschef

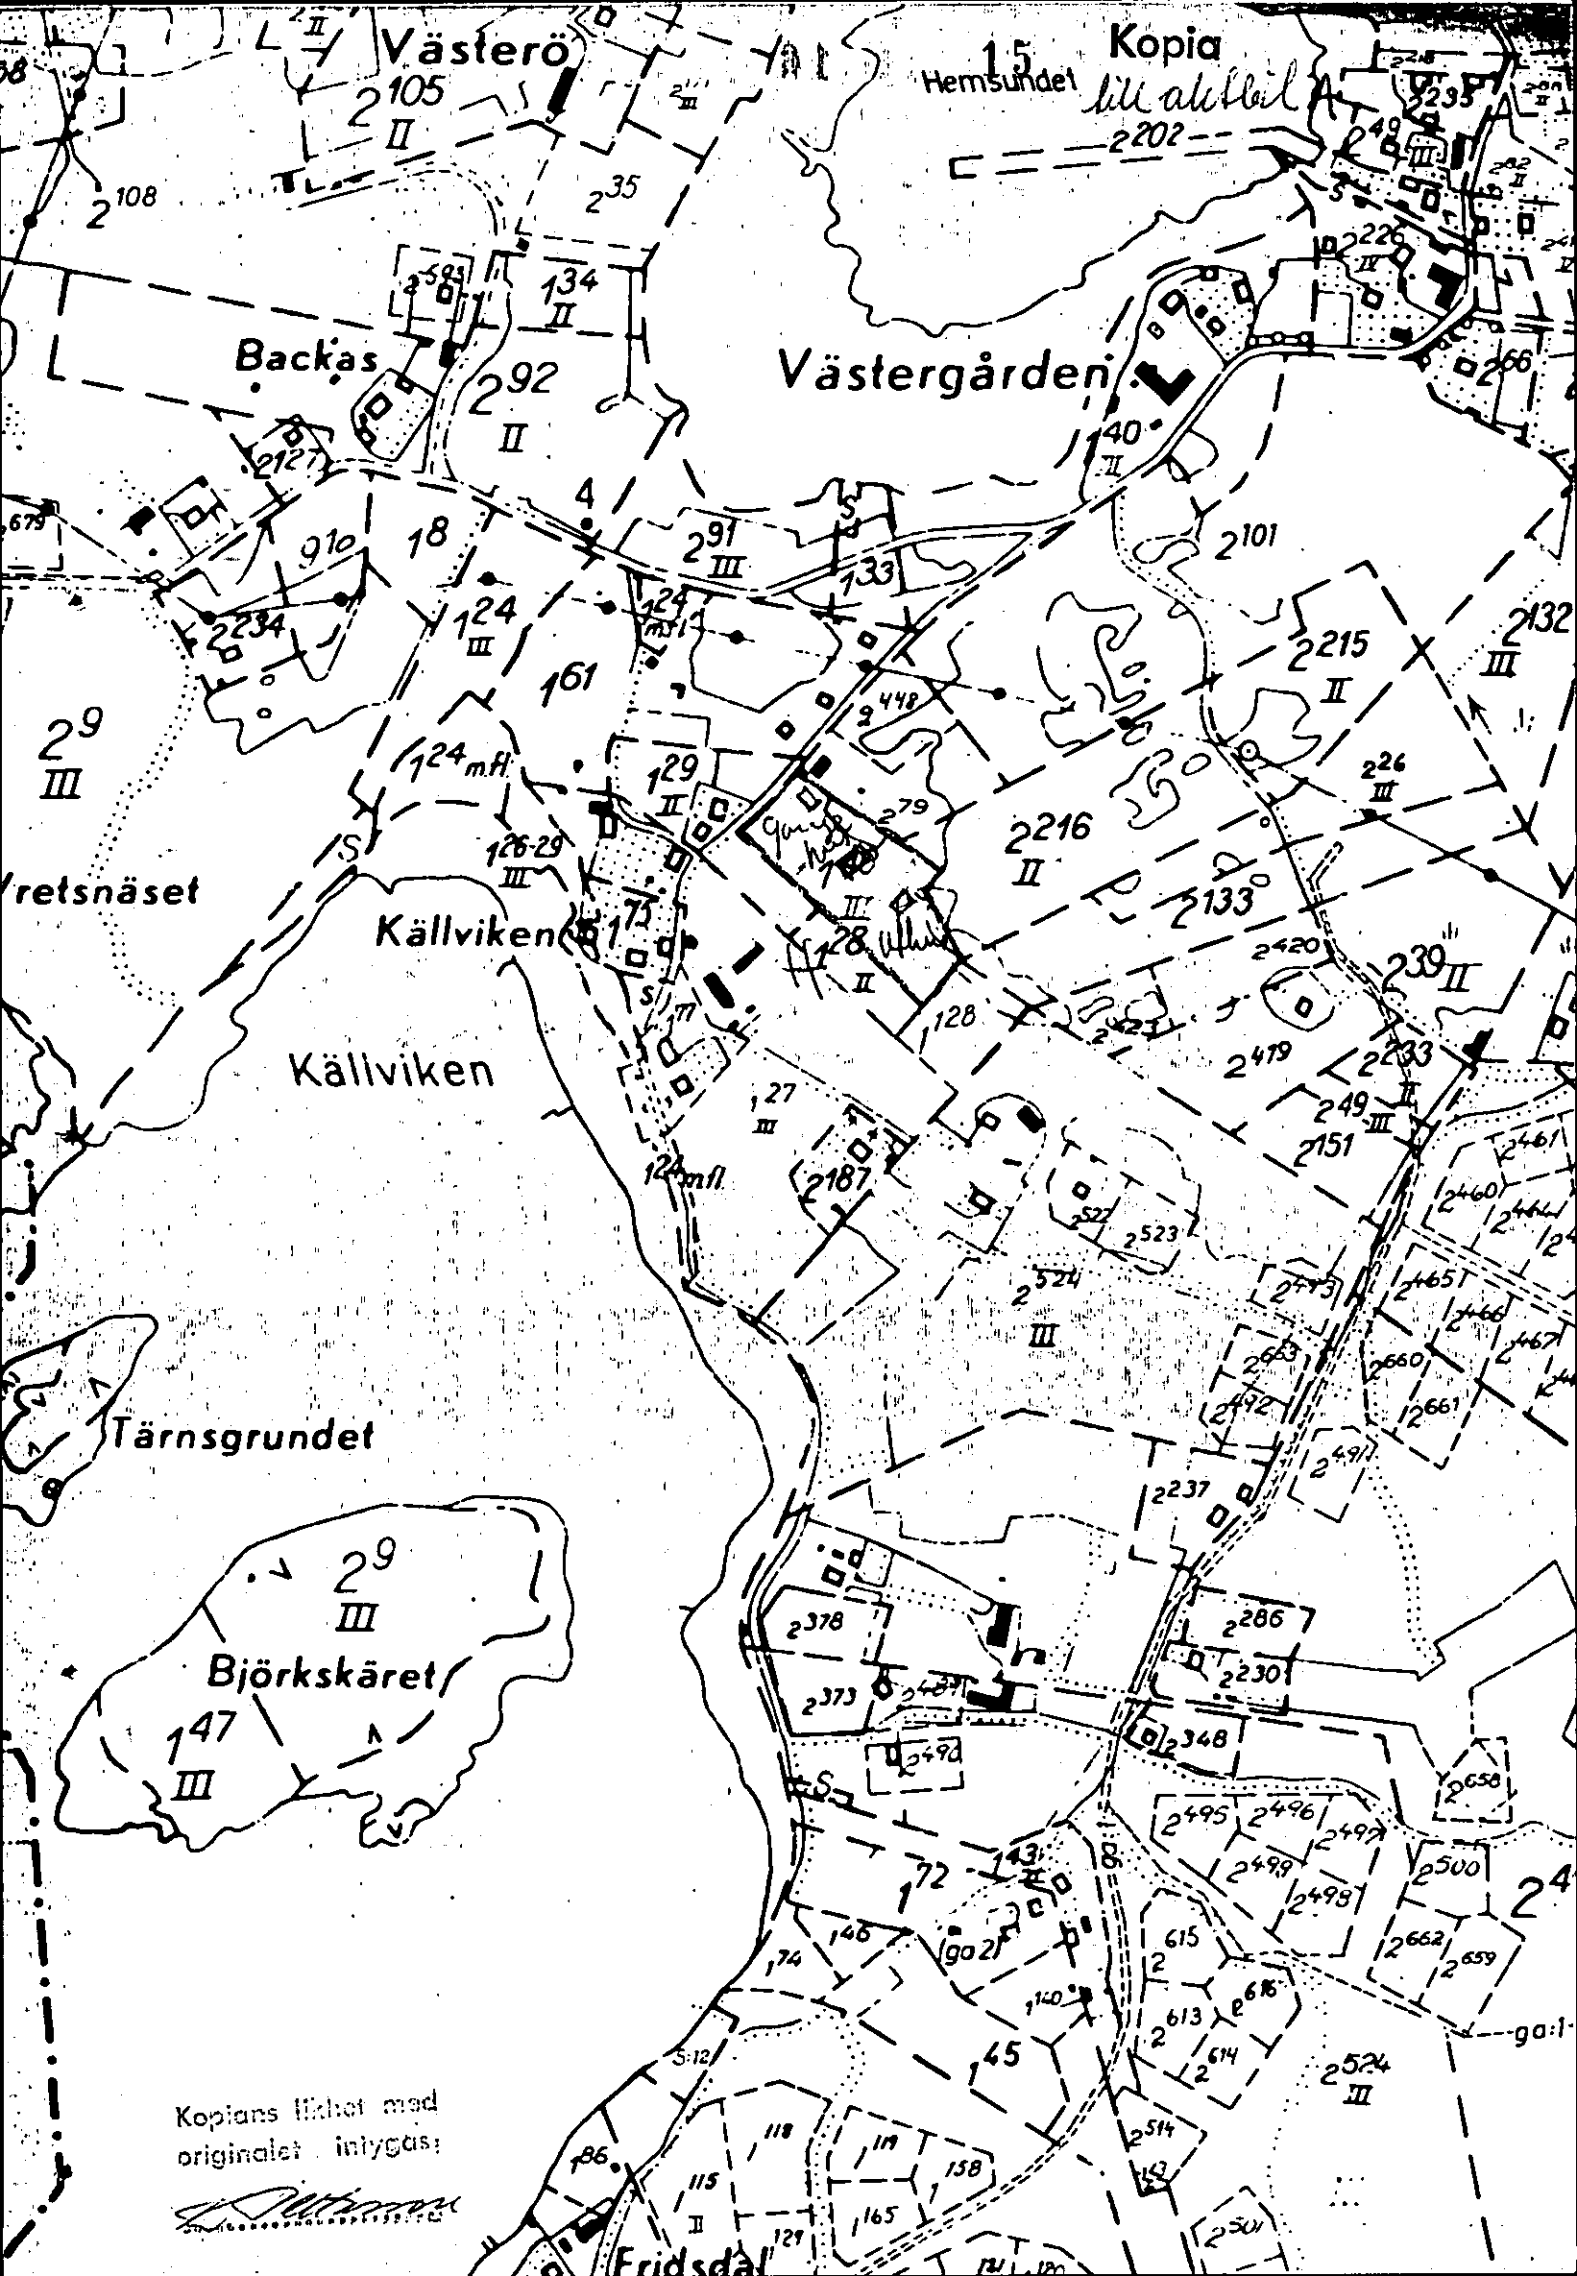

Kopiäns likhet med
originalet intygas:

[Signature]
1955.12.15

HKL 182

at

16

AU 426

96 1995

Säljare	Folke Sjöblom Västergård Oxhalsö <i>Hanna Sjöblom</i>	Personnummer 040809 - 1213 Tfn 0176 - 82020 Personnummer 131101 - 1207 Tfn 0176 - 82020
Köpare	Olavi Koivurauta Gransäter Pl 1803 760 17 BLIDÖ <i>Berit Koivurauta</i>	Personnummer 390424 - 9517 Tfn 0176 - 82294 Personnummer 570714 - 1007 Tfn 0176 - 82294
1. Köpeobjekt	<i>del av</i> Oxhalsö 1:40	
2. Tillträdesdag	1978-06-15	
3. Köpesumma	Beloppet	(med siffror) 45.000
4. Betalningssätt	A. Kontant denna dag 1978-06-22 10.000:- B. Kontant på tillträdesdagen C. Genom övertagande på tillträdesdagen av följande skulder Rest. Betalas inom 1979 35.000:-	

Kopians likhet med
originalet intygas:

H. Sjöblom

5. Köpeobjektets skick	Egendomen överlåtes sådan den av köparen har besiktigats.
6. Inteckning och pantbrev	Säljaren garanterar att egendomen intill tillträdesdagen inte besväras av sökta eller beviljade inteckningar på högre belopp än kronor. Säljaren är skyldig ta ut de pantbrev köparen begär.
7. Garanti för nyttjandet	Säljaren garanterar att egendomen inte besväras av andra nyttjanderätter än vad i detta avtal angivits. Säljaren garanterar vidare att egendomen inte besväras av servitut som försvårar egendomens utnyttjande på sätt som nu sker eller av åläggande från myndighet.
8. Utgifter och inkomster	Räntor och avgifter som utgår på grund av egendomsinnehavet skall betalas av säljaren i den mån de belöper sig på tiden före tillträdesdagen. Lagfarts- och inteckningskostnader skall bäras av köparen; dock skall kostnaden för upplösning av gemensamt inteckningsansvar bäras av säljaren. Utgift för gravationsbevis och taxeringsbevis skall betalas av säljaren. Hyres-, arrende- och andra inkomster för tiden före tillträdesdagen tillkommer säljaren. Kostnad för förrättning enligt fastighetsbildningslagen skall, om förrättningen är nödvändig för köparens lagfart, bäras av säljaren. Säljaren garanterar, i förekommande fall, att betalning erlagts för på avtalsdagen, enligt byggnadslagen, va-lagen eller eljест, förfallen: ☐ gatubyggnadskostnad ☐ gatumarkersättning ☐ va-anslutningsavgifter ☐ el-anslutningsavgifter Köparen övertar i förekommande fall betalningsansvaret för övriga avgifter av ovan nämnda slag, liksom för alla sådana avgifter som förfaller efter avtalsdagen.

Kopians likhet med
originalet intygas:

K. Pettersson

10. Försäkring	Säljaren garanterar att egendomen intill tillträdesdagen är försäkrad för fullvärde. Inträffar ersättningsgill skada före tillträdesdagen skall avtalet stå fast. Den del av ersättningen som inte tillfaller panthavare, tillkommer köparen.
11. Betalningsförsummelse m m	Brister köparen i sitt betalningsåtagande, eller eljest i något i detta avtal angivet åtagande, har säljaren rätt att häva köpet eller kräva fullgörande av åtagandet.
12. Skadestånd	Uppkommer hävningsanledning och häves därför köpet av säljaren har denne, om inte annat framgår av detta avtal, rätt till skadestånd med tio procent av köpesumman.
13. Köpebrev m m	Sedan köparen fullgjort sina skyldigheter enligt detta avtal skall kvitterat köpebrev överlämnas till köparen. Säljaren skall på tillträdesdagen överlämna för lagfart erforderliga handlingar, icke pantsatta pantbrev (och "inteckningar") samt, i den mån de innehas av säljaren, tomträttsavtal, tomtkarta, byggnadsritningar och övriga handlingar som kan vara av betydelse för köparen.
14. Städning m m	Säljaren garanterar att på tillträdesdagen hålla egendomen väl rengjord och avstädad.
15. Överlåtelseförklaring	Med iakttagande av överenskomna villkor överlåtes köpeobjektet på köparen. Av detta avtal har säljaren och köparen tagit var sitt likalydande exemplar.
Säljarens underskrift	Ort, datum Blidö 1978-06-22 Säljarens namnteckning <i>Erik Jönsson</i> Säljarens makes namnteckning <i>Anna Jönsson</i> Ovanstående namnteckning bevitnas <i>Erik Jönsson</i> <i>Anna Jönsson</i>
Köparens underskrift	Ort, datum Blidö 1978-06-22 Köparens namnteckning <i>Ola Kärnkanta</i> <i>Berit Kärnkanta</i>
Kontantlikvid	Kontant denna dag 10,000 :- Ovanstående kvitteras Ort, datum <i>Erik Jönsson</i> Säljare 22-6-1978
Anmärkning	Om kontantlikviden överlämnas till företrädare för Svenska Sparbankernas Fastighetsbyrå AB för att deponeras på räkning i sparbank i avvaktan på att visst föreskrivet villkor blir uppfyllt skall bolagets företrädare utfärda interimskvitto. Så snart beloppet mottagits av sparbanken översändes besked på insättningen till deponenten. Kopians likhet med originalet intygas
Säljarens nya adress	<i>Erik Jönsson</i>



Delgivning till

Sökandens namn och postadress

Olavi Kolvoranta
P1 1803, Gransäter
760 17 BLIDÖ

Byggnadslov

Ärende och beslut

§ 331

Dnr 78/1295-086.331

Del av Oxhalsö 1:40 i Blidö socken - nybyggnad av enfamiljs-
hus och garage.

Föreligger ansökan om byggnadslov för nybyggnad av enfamiljs-
hus och garage inom del av fastigheten Oxhalsö 1:40.

För tomtplatsen, vilken är obebyggd, gäller utomplansbestäm-
melser. Därtill föreligger tätbebyggelse inom det berörda om-
rådet, varför dispens erfordras jämlikt 56 och 67 §§ byggnads-
stadgan. För erhållande av sådan dispens har sökanden förebragt
vissa särskilda skäl.

Under hänvisning till de särskilda skäl sökanden åberopat för
erhållande av erforderlig dispens finner beredningen skäl före-
slå byggnadsnämnden besluta

att med utnyttjande av sin dispensrätt jämlikt 67 § 2 mom bygg-
nadsstadgan bevilja byggnadslov för ifrågavarande byggnadsföre-
tag.

Byggnadsnämnden beslutar i enlighet med beredningens förslag.

Att kopian överensstämmer
med originalet bezeugas

Ulf Jönsson

Ansvarig arbetsledare

Allmänna föreskrifter

Text efter markerad ruta
gäller

Anmäning

Anmälningar

Text efter markerad ruta
gäller

☒ Kompletterande handlingar skall inges till byggnadsnämnden enligt särskild infordran

☒ Bifogade föreskrifter skall iaktas

Sökanden anmanas att om beslutet bevisligen underrätta grannar och andra, som kan be-
röras därav

Till byggnadsnämnden skall anmälningar göras enligt följande

☒ 1. Då företaget påbörjas

☒ 2. Då schaktning eller sprängning till grundbotten utförts eller pålning skall påbörjas

☒ 3. Då grundläggning verkställts men innan första bjälklaget utförts

☒ 4. Då byggnadens bärande stomme samt skorsten uppförts men innan putsning eller annan ytbehandling
verkställts eller golv inlagts

☒ 5. Då företaget slutförts

Sign

Bengt Strandberg
Sekreterare

Norrtälje lantmäteridistrikt

1 (1.)

D

Dnr 312/78 AB1

Sammanträdesdatum 1 1978-11-29

3

2

4

Sakägare m m	Nr	Sammanträde enligt ovan		Akt- bilaga
		nr	anteckning om närvaro m m	
För fastighet (område) OXHALSÖ 1:40 Olof Frithiof Eugen Sjöbloms db Oxhalsö 760 17 BLIDÖ	1	1	gn Erik Sjöblom Tora Sjöblom Ingen person ill. fullmakt för Inga Sjöblom	1 o 2.
För fastighet (område) OXHALSÖ 2:216 Gunnar Ahlgrens db Skönvik, Pl 130 760 17 BLIDÖ	2	1	gn Robert Ahlgren m. fullmakt fr. Beng Lind- stedt och Axel Ahlgren	3 4
För fastighet (område) OXHALSÖ 2:216 Elsa Ahlgren s db Skönvik, Pl 130 760 17 BLIDÖ	3	1	gn Robert Ahlgren m. fullmakt fr. Beng Lind- stedt och Axel Ahlgren	5 6
För fastighet (område) Köpare, sökande Olavi Koivuranta Oxhalsö 760 17 BLIDÖ	4	1	varu samt ombud fr Berit Koivuranta eul. fullmakt aktbil 7	7
För fastighet (område) Underrättelse Norrtälje kommun Byggnadsnämnden Box 202 761 00 NORRTÄLJE		1	g. k. m.	
För fastighet (område)		1		



Kopia

88-27

Aktbilaga E

KÖPEBREV

Säljare	Namn	Egon Ljungberg	Personnummer/Registreringsnummer	
	Postadress	Åker Allén	Telefon (bostaden) Telefon (arbete)	
	Namn	Peter Ljungberg	Personnummer/Registreringsnummer	
	Postadress	760 17 "Blidö"	Telefon (bostaden) Telefon (arbete)	
Köpare	Namn	Olavi Koivuranta	Personnummer/Registreringsnummer	3904249517
	Postadress	Pl. 1803 Blidö	Telefon (bostaden) Telefon (arbete)	82294
	Namn	Berit Koivuranta	Personnummer/Registreringsnummer	570414-1007
	Postadress	Pl 1803 Blidö	Telefon (bostaden) Telefon (arbete)	0176-82294
Köpeobjekt	Fastighet/tomträtt	Avser avstyckning från 2:216. markstyckets hela areal är 922 m ²		
Villkor som enligt köpekontraktet skall upprepas i köpebrevet				
Köpesumma		Beloppet med bokstaver	I (med siffror)	
		27/11-78 fyra tusen kronor.	4.000	

Till ovannämnda köpare överlätas och försäljes härmed ovan angivna fasta egendom/tomträtt.
Köpeskillingen, som blivit till fullo erlagd, kvitteras härmed.

Detta köpebrev är upprättat i två likalydande exemplar, varav säljaren och köparen tagit var sitt.

Säljarens underskrift	Ort, datum		
	Säljarens namnteckning		
	Makes samtycke	Säljarens makes namnteckning	
Bevittnings	Säljarens och säljarens makes egenhändiga namnteckningar bevitnas:		
	Vittnets namnteckning	Vittnets namnteckning	
	Postadress	Postadress	
	760 17 Blidö	760 17 Blidö	
Köparens underskrift	Blidö 27/11-78 (Berit Koivuranta)		

Fastighetsbildningsmyndigheten
Norrtälje lantmäteridistrikt
Stora Brogatan 10 A
761 00 NORRTÄLJE

Att kopian överensstämmer
med originalet betygas

Ulf Jönsson

Detta avtal har lagts till grund
för beslut om fastighetsregistrering.
Ett beslutet gällande, skall förvär-
vet inte lagras.

7 Jönsson
Åke Stenlund

Ärende	Fastighetsreglering berörande Oxhalsö 2:216 och styckningslotten A av Oxhalsö 1:40 i Blidö socken	
	Kommun Norrtälje	Län Stockholms
Ansökan	☒ Ansökningen kompletteras att avse också ovanstående åtgärd ☐ Vi ansluter oss till ansökningen i ovanstående ärende	
Överenskommelse om fastighetsreglering	Marköverföring enligt köpebrev av 1978-10-27 skall genomföras som fastighetsreglering från Oxhalsö 2:216 till styckningslotten A och avse ett område innehållande 922 kvm enligt på marken verkställd utstakning, se aktbilaga KA. Tillträde skall ske vid laga kraft. Olavi Koivuranta skall till ägarna av Oxhalsö 2:216 erlagga ersättning med Fyratusen (4.000:-) kronor, vilket belopp såsom kontant erlagt härmed kvitteras.	
Medgivande till större ändring av graderingsvärde	Genom fastighetsregleringen minskas graderingsvärdet väsentligt för Ägare av fastigheten(erna) (Maken skall godkänna minskningen, se nedan)	
	Fastighetsregleringen innebär större ökning än som är tillåten enligt 5 kap 8 § fastighetsbildningslagen av graderingsvärdet för	
Överenskommelse om fördelning av förrättningskostnader m m	Förrättningskostnaderna för denna fastighetsreglering skall betalas av Olavi Koivuranta, Oxhalsö, 760 17 BLIDÖ	
	Aktmottagare Olavi Koivuranta	

Sakägarnas egenhändiga underskrifter

Robert Ahlgren Olavi Koivuranta

Ingun Jansson Tora Backlund Folke Sjöblom

Ingun Jansson
Maken godkännande

Medgiven minskning godkännes
Tora Backlund

Folke Sjöblom

Bevittning av makes namnteckning

Att den som på föregående rad godkänt minskningen är äkta make till ovanstående ägare av fastighet som minskas väsentligt intygas

Aktbil. 1

Edith Lybborn


Dödsbodelägare eller ombud
för dödsbodelägare för el
vara förrättningsmän.

Helmi Estamen
Bilgilerin
İstisi

"Frederick
 K. K. K."
 D. L. D.

Angela Johnson

A. V. Torra Backlund

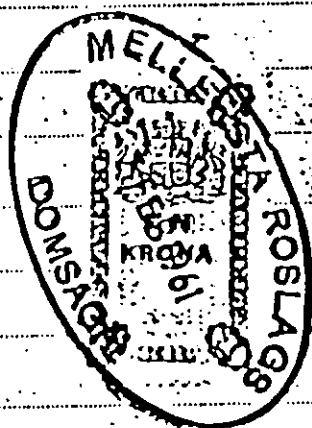

N:o 30 År 1961 den 2/2 Å allmänt
ting i Mellersta Roslags domsaga blev
denna bouppteckning inregistrerad; betygar
På häradsrättens vägar,

Kr. 50

1 Dec. 1/3 - 61
J. G. Miller

A. L. Simpson

Att kopian överensstämmer
med originalet betygas *AM*

68842, 2, 3, 4

Nr. ~~XX~~ Ar. 19 ~~XX~~ den ~~XX~~ ~~XX~~ ~~XX~~

jude understreckad inkravningens domare i Mellertna
Roslags domsaga på grund av denna handling
och lagfäst för

October 1954

RECEIVED

ex officio

(141318)

FOTOKOPPI

W. L. Bernard

Kopia

Bouppteckning

År 19 60 den 14 december

förrättades av undertecknade bouppteckning

efter Ankefru Agnes Dorotea Edit Sjöblom född Ohman

vilken född den 6 aug. 1880

, senast boende Vestergården

Blidö församling,

avlidit den 9 okt. 1960

och efterlämnat följande dödsbodelägare:

1. Sonen Anders Folke Sjöblom född år 19
2. Dottern Inga Dorotea Eugenia Sjöblom född Sjöblom " 19
gift med Nils Sjöblom Oxhalsö Blidö
3. Dottern Agnes Viktoria Backlund f. Sjöblom " 19
gift med Harald Backlund Nynäshamn

Närvarande vid förrättningen:

Samtliga dödsbodelägare personligen.

Att kopian överensstämmer
med originalet betygas*Ad. J. J. J.*

FOTOKOPIA

*Ad. J. J. J.**Ad. J. J. J.*

10/8

FASTIGHETSBILDNINGSMYNDIGHETEN

Norrtälje lantmäteridistrikt
Stora Brogatan 10 A
761 OONORRTÄLJE
Telefon 0176/12715

Förrättningslantmätare

Åke Halldin

Upplysningar lämnas av

Åke Halldin/Thord Nordwall

1735

KALLELSE

Datum

1978-11-20

Aktbilaga

2

Enhet och dnr

AB1 312/78

OXHALSÖ 1:40

1

Olof Frithiof Eugen Sjöbloms db
Oxhalsöc/o Inga Sjöblom, Västergården
760 17 BLIDÖ

Förrättning

Avstyckning från Oxhalsö 1:40 i Blidö socken
av Norrtälje kommun och Stockholms län

Sammanträde hålls

datum

tid

plats

onsd 29

kl 10.00

nov 1978

Fastighetsbildningsmyndighetens
kontor (adress, se ovan)

Vid sammanträdet kommer att behandlas bla

Avstyckning enligt ovan samt fastighetsreglering
berörande Oxhalsö 1:40 och 2:216

Som sakägare kallas Ni till sammanträdet.

Om Ni vid förrättningen företräds av ombud skall ombudet ha skriftlig fullmakt (se nedan eller bifogad blankett). Företrädare för bolag, förening e d skall ha registreringsbevis eller protokollsutdrag.

Om Ni inte kan komma till sammanträdet och inte heller kan företrädas av ombud och Ni vill veta vad som beslutats vid sammanträdet t ex om tid och plats för ett eventuellt nästa sammanträde, kan upplysningar därom erhållas genom förfrågan hos förrättningslantmätaren.

Uteblir sökanden från det första förrättningsammanträde till vilket han kallats, skall ansökningsen anses återkallad, om inte sökanden anmält laga förfall eller det är uppenbart att han vidhåller ansökningsen (4 kap 32 § fastighetsbildningslagen).

Enligt uppdrag

Marianne Leykauf

Marianne Leykauf

FULLMAKT (får inte avskiljas från kallelsen)

Fullmakt för (namn på ombudet)

Ingun Jansson

att vara ombud vid förrättningen. Ombudet har rätt att sätta annan i sitt ställe.
(Stryk det som inte gäller).

Ort och datum

Oxhalsö 28-11

Namnteckning av den(de) som lämnat fullmakt

Inga Sjöblom

Namnteckning(arna) behöver inte bevitnas

1) Avser även rätt att underteckna överenskommelser o d



86337

Aktbilaga 302

Kopia

BOUTPTECKNINGSFÖRENINGEN

Bouppteckningsavdelningen
Asögatan 85, 116 24 Stockholm
Telefon 22 21 60 (växel)

NORRÅLLE 1975-01-15

Nr 221-87

15.02.75

B O U P P T E C K N I N G

1975-01-15

Namn: Ahlgren, Gunnar Ragnar Leonard
Titel: herr
Civilstånd: gift
Vigsel år: 1911
Adress: Skönvik, PL 130, 760 17 Blidö
Personnummer: 88 04 04 - 1013
Avliden: 74 10 16

Dödsbodelägare:

1/ Makan fru Anna Elsa Linnéa Ahlgren f. Roxell
Skönvik, PL 130, 760 17 Blidö

2/ Barnen

a/ herr Nils Gunnar Robert Ahlgren
Finnholmen, PL 2222, 760 17 Blidö

b/ fru Emy Anna Sofia Lindstedt
Skönvik, PL 130, 760 17 Blidö

c/ herr Hans Arne Ahlgren
Kalvhagen, PL 1630, 760 17 Blidö

Att kopian överensstämmer
med originalet, betygas en

Myndiga.

Närvarande: samtliga dödsbodelägare utom fru Elsa Ahlgren
vilken företrädde av barnen enligt fullmakt.

Upplystes: att äktenskapsförord, boskillnad, livförsäkring
med förmånstagare eller skattepliktig gåva icke
fanns att anteckna.

Uppvisades: inbördes testamente (Bil.A.)

Boet uppgavs av: herr Arne Ahlgren samt antecknades och värderades per dödsdagen sålunda:

Tillgångar

Fastigheter

Oxhalsö 2:52, 2:134, 2:216

Blidö församling, Norrtälje kommun
tax.värde

80.000:-

Oxhalsö 2:121 +Skogsbot

Blidö församling, Norrtälje kommun
tax.värde

25.000:-

(förvärvade av bägge makarna gm.köp)

2:52 år 1912

2:134 år 1914

2:216 år 1950

2:121 år 1938

105.000:-

Kontanta medel och fordringar

Kontanta medel

--

Roslagens Sparbank

233.963-8

ränta

11.758:01

476:60

Föreningsbanken Jordbrukskassan

7110-30-0510-3

ränta

6.296:45

265:90

Roslagens Sparbank

301.685-4

ränta

65.349:12

3.295:58

D:o

929.627-8

ränta

27.176:36

1.209:14

115.827:16

Guld

1 vigselring

10:-

Diverse möbler m.m.

upptages till

Att kopian överensstämmer
med originalet betygas *ll*

Ady Brodies

250:-

Gångkläder och pers. effekter

upptages till

--

Tillgångar Kronor

221.087:16

Skulder

Begravningskostnader	5.701:70
Beräknad kostnad för gravsten	1.700:-
Elverket, enligt räkning	160:-
Televerket, " "	130:-
Kvarstående skatt enligt 1974 års taxering	
31-901115-1009 maken	612:-
31-880404-1013 maken	358:-
Preliminär B-skatt,	
5 & 6 uppbörden	826:-
Bouppteckningsarvode	1.796:-
	425:-

Skulder Kronor 9.912:70

Behållning Kronor 211.174:46

Att mina uppgifter till bouppteckningen äro riktiga
att inte något med vilja och vetskap är dolt eller utelämnat
att sådant förvärv som avses i 19 § Kungl. Förordningen om arvsskatt och gåvoskatt ej förekommit, försäkras under edlig förpliktelse.

Eine Almqvist

Att allt blivit rätteligen antecknat och tillgångarna efter bästa förstånd värderade, betyga undertecknade förrättningsmän.

Stockholm som ovan.

Bengt Wass
Bengt Wass
assistent

Jan Bister
Jan Bister
jur.kand.

NORRTÄLJE TINGSRÄTT

BEVIS 25.3.1975 Bpt nr. 102

Bouppteckningen har registrerats denna dag. Arvsskatten har fastställts till

1510 kronor

utan avgift

Margit Frykholm

Att ovanstående kopia överensstämmer med originalet intyga
 BEGRAVNINGSFÖRENINGEN FONUS

gm

Till länsstyrelsen i Stockholms län har arvsskatt enligt denna bouppteckning den 11/14 1975 erlagts med 1510 kronor.

På tjänstens vägnar

Marianne Dahlberg

Att kopian överensstämmer med originalet betygas av

Ulf Brodén

INRÖRDES TESTAMENTE

Undertecknade äkta makar förordna härmed såsom vår yttersta vilja, att den av oss som överlever den andre skall med full äganderätt erhålla all den avlidnes kvarlåtenskap, bröstarvinges rätt till laglott dock oförkräkt.

Skönvik, Blidö den 15 november 1965.

Ragnar Ahlgren Elsa Ahlgren
Lantbrukare Fru

Att lantbrukaren Ragnar Gunnar Leonard Ahlgren och hans hustru Elsa Anna Linnea Ahlgren, vilka vi personligen känna, denna dag förklarar ovanstående förordnande utgöra deras yttersta vilja och testamente samt detsamma egenhändigt undertecknat, ävensom att de därvid handlat med sunt och fullt förstånd och av fri vilja, det varder av oss, på en gång närvarande testamentsvittnen, härmed intygat.

Blidö den 15 november 1965.

F. Sjöberg Sigvard Sjöberg
Ervingen Fru

Ragnar Ahlgren Elsa Ahlgren

Ovanstående testamente godkännes till alla delar och avsäga vi oss även rätt till klanderatan av detsamma.

Stockholm den 15/11 1975

Ragnar Ahlgren
Elsa Ahlgren
Ragnar Ahlgren

Att kopian överensstämmer med originalet betygas

Ulf Björck

Att ovanstående kopia överensstämmer med originalet intygas
BEGRÄNSNINGEN FÖR
FONUS

FASTIGHETSBILDNINGSMYNDIGHETEN

Norrtälje läntmäteridistrikt
Stora Brogatan 10 A
761 00NORRTÄLJE
Telefon 0176/12715

Förrättningslantmätare

Åke Halldin

Upplysningar lämnas av

Åke Halldin/Thord Nordwall

KALLELSE

Datum

1978-11-20

Aktbilaga

Enhet och dnr

AB1 312/78

OXHALSÖ 2:216

2

Gunnar Ahlgrens db
Skönvik, Pl 130

760 17 BLIDÖ

Förrättning

Avstyckning från Oxhalsö 1:40 i Blidö socken
av Norrtälje kommun och Stockholms län

Sammanträde hålls

datum | tid | plats

onsd 29 kl 10.00

nov 1978

Fastighetsbildningsmyndighetens
kontor (adress, se ovan)

Vid sammanträdet kommer att behandlas bl a

Avstyckning enligt ovan samt fastighetsreglering
berörande Oxhalsö 1:40 och 2:216

Bouppteckning efter Gunnar Ahlgren skall före-
tes samt fullmakter från icke närvarande delägare.

Som sakägare kallas Ni till sammanträdet.

Om Ni vid förrättningen företräds av ombud skall ombudet ha skriftlig fullmakt (se nedan eller bi-
fogad blankett). Företrädare för bolag, förening e d skall ha registreringsbevis eller protokollsut-
drag.

Om Ni inte kan komma till sammanträdet och inte heller kan företrädas av ombud och Ni vill veta
vad som beslutats vid sammanträdet t ex om tid och plats för ett eventuellt nästa sammanträde,
kan upplysningar därom erhållas genom förfrågan hos förrättningslantmätaren.

Uteblir sökanden från det första förrättningssammanträde till vilket han kallats, skall ansöknings-
anses återkallad, om inte sökanden anmält laga förfall eller det är uppenbart att han vidhåller an-
sökningen (4 kap 32 § fastighetsbildningslagen).

Enligt uppdrag

Marianne Leykauf
Marianne Leykauf

FULLMAKT (får inte avskiljas från kallelsen)

Fullmakt för (namn på ombudet)

Robert Ahlgren

att vara ombud vid förrättningen. Ombudet har rätt att sätta annan i sitt ställe.
(Stryk det som inte gäller).

Ort och datum

Blidö 29-11-78

Namnteckning av den(de) som lämnat fullmakt

Emmy Lindstedt *Gunnar Ahlgren*

Namnteckning(arna) behöver inte bevitnas

1) Avser även rätt att underteckna överenskommelser o d

Kopia

81 47

69

Aktbilaga 5



Nr 221-111

76, 01, 19

B O U P P T E C K N I N G

1975-11-12

Namn: Ahlgren, Anna Elsa Linnéa f. Roxell
Titel: fru
Civilstånd: änka
Adress: Skönvik, Granövägen 130, 760 17 Blidö
Personnummer: 90 11 15 - 1009
Avliden: 1975-09-15

Dödsbodelägare:

Barnen

- 1/ herr Nils Gunnar Robert Ahlgren 12 01 06-1015
Finnholmen, Pl. 2222, 760 17 Blidö
- 2/ fru Emy Anna Sofia Lindstedt 15 02 03
Skönvik, Pl. 130, 760 17 Blidö
- 3/ herr Hans Arne Ahlgren 17 06 15-1014
Kalvhagen, Pl. 1630, 760 17 Blidö

Myndiga.

Närvarande: samtliga dödsbodelägare.

Upplystes: att testamente livförsäkring med förmånstagare
eller skattepliktig gåva icke fanns att anteck-
na.

Antecknades: att den avlidnas make, Gunnar Ragnar Leonard
Ahlgren, avlidit den 16 november 1974 (boupp-
teckning nr 102/1975 Norrtälje Tingsrätt) och
att inbördes testamente förelåg mellan makarna
vilket har godkänts av barnen samt att boet ej
är skiftat vad som gäller laglotten.

Att kopian överensstämmer
med originalet betygas ll

M. Bröder

Boet uppgavs av: herr Arne Ahlgren samt antecknades och värderades per dödsdagen sålunda:

TillgångarOskiftade dödsboet efter Gunnar Ragnar Leonard AhlgrenFastigheter

Oxhalsö 2:52, 2:134, 2:216

Blidö församling

Norrtälje kommun

Stockholms län

taxeringsvärde

80.000:-

Oxhalsö 2:121 +Skogsbo+

Blidö församling

Norrtälje kommun

Stockholms län

taxeringsvärde

25.000:-

(förv. av bägge makarna
genom köp

2:52 år 1912

2:134 " 1914

2:216 " 1950

2:121 " 1938)

105.000:-

Fordringar

Roslagens Sparbank

929627-8

17.613:70

ränta

1.055:34

Roslagens Sparbank

301-685-4

69.665:77

ränta

3.647:74

Roslagens Sparbank

233963-8

12.387:70

ränta

539:35

Föreningsbanken Jord-
brukskassan

7110-30-05103

6.644:34

ränta

239:71

111.843:65

Guld

1 vigselring

10:-

Diverse lösöre

upptages till

Att kopian överensstämmer
med originalet betygas *ll*

250:-

217.103:65

AvgårKvarstående skatt enligt 1975
års taxering

696:-

varav 3/4 var den avlidnas gift-
rätt och testamentslott

216.407:65

162.305:73

transport

162.305:73

transport

162.305:73

Övriga tillgångarKontanta medel och fordringar

Kontanta medel

--:-

RFV, pension

909:-

909:-

Guld

2 vigselringar

20:-

Gångkläder och pers. effekter

upptages till

--:-Tillgångar kronor163.234:73Skulder

Begravningskostnader

5.617:70

Beräknad kostnad för komplettering
av gravsten

600:-

Håkan Ohlssons förlag

1.041:20

Preliminär B-skatt

628:-

Stockholms Läns Landsting

870:-

Kvarstående skatt enligt 1975


års taxering

1.104:-

Bouppteckningsarvode


450:-Skulder kronor10.310:90Behållning kronor152.923:83


Att mina uppgifter till bouppteckningen äro riktiga
att inte något med vilja och vetskap är dolt eller utelämnat
att sådant förvärv som avses i 19 § lagen om arvsskatt och gåvo-
skatt ej förekommit, försäkras under edlig förpliktelse.

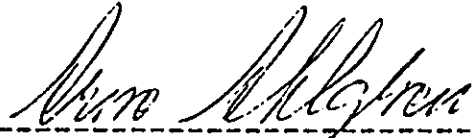


Arne Ahlgren

Att allt blivit rätteligen antecknat och tillgångarna efter bästa
förstånd värderade, betyga undertecknade förrättningsmän.

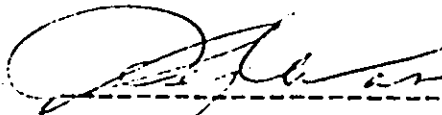Norrtälje som ovan. Att kopian överensstämmer
med originalet betygas 

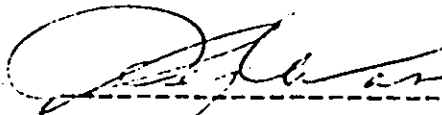

Bengt Wass
assistent

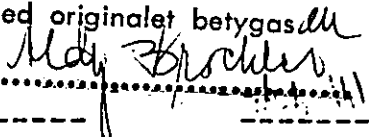

Mats Wennerstrand
assistent

Kopia

NORRTÄLJE TINGSRÄTT

BEVIS 4.2.1976 Bpt nr. 69

Souspteckningen har registrerats denna
dag. Arvsskatten har fastställts till

.....7.126.....kronor

titeln avgift

Anders Linderberg

Björn Linderberg

Till länstyrelsen i Stockholms län har arvs-
skott enligt denna souspteckning den 4/2
1976 erlagts med kronor.

På tjänstens vägnar

*Anders Linderberg*Att ovanstående kopia överensstäm-
mer med originalet intyga
BEGRÄVNINGSFÖRENINGEN FONUS

Gm:

Att kopian överensstämmer
med originalet betygas*Ulf Bröder*

FASTIGHETSBILDNINGSMYNDIGHETEN

Norrtälje lantmäteridistrikt
Stora Brogatan 10 A
761 OONORRTÄLJE
Telefon 0176/12715

55
KALLELSE

Datum
1978-11-20

Aktbitaga

Enhet och dnr

6

AB1 312/78

OXHALSÖ 2:216

3

Förrättningslantmätare

Åke Halldin

Upplysningar lämnas av

Åke Halldin/Thord Nordwall

Elsa Ahlgren

Skönvik, Pl 130

760 17 BLIDÖ

Förrättning

Avstyckning från Oxhalsö 1:40 i Blidö socken
av Norrtälje kommun och Stockholms län

Sammanträde hålls

datum

tid

plats

onsd 29

kl 10.00

nov 1978

Fastighetsbildningsmyndighetens
kontor (adress, se ovan)

Vid sammanträdet kommer att behandlas bl a

Avstyckning enligt ovan samt fastighetsreglering
berörande Oxhalsö 1:40 och 2:216

Som sakägare kallas Ni till sammanträdet.

Om Ni vid förrättningen företräds av ombud skall ombudet ha skriftlig fullmakt (se nedan eller bifogad blankett). Företrädare för bolag, förening e d skall ha registreringsbevis eller protokollsutdrag.

Om Ni inte kan komma till sammanträdet och inte heller kan företrädas av ombud och Ni vill veta vad som beslutats vid sammanträdet t ex om tid och plats för ett eventuellt nästa sammanträde, kan upplysningar därom erhållas genom förfrågan hos förrättningslantmätaren.

Uteblir sökanden från det första förrättnings-sammanträde till vilket han kallats, skall ansökningsen anses återkallad, om inte sökanden anmält laga förfall eller det är uppenbart att han vidhåller ansökningsen (4 kap 32 § fastighetsbildningslagen).

Enligt uppdrag

Marianne Leykauf
Marianne Leykauf

FULLMAKT (får inte avskiljas från kallelsen)

Fullmakt för (namn på ombudet)

Robert Ahlgren

att vara ombud vid förrättningen¹. Ombudet har rätt att sätta annan i sitt ställe.
(Stryk det som inte gäller).

Ort och datum

Blidö 29-11-78

Namnteckning av den(de) som lämnat fullmakt

*E. My Lindstedt**Elsa Ahlgren*

Namnteckningen(arna) behöver inte bevitnas

¹) Avser även rätt att underteckna överenskommelser o d

FASTIGHETSBILDNINGSMYNDIGHETEN

Norrtälje läntmäteridistrikt
Stora Brogatan 10 A
761 00NORRTÄLJE
Telefon 0176/12715

KALLELSE

Datum

1978-11-20

Enhet och dnr

Aktbilaga

7

AB1 312/78

Förrättningslantmätare

Åke Halldin

Upplysningar lämnas av

Åke Halldin/Thord Nordwall

Köpare, sökande

Olavi Koivuranta
Oxhalsö

760 17 BLIDÖ

Förrättning

Avstyckning från Oxhalsö 1:40 i Blidö socken
av Norrtälje kommun och Stockholms län

Sammanträde hålls

datum

tid

plats

onsd 29

kl 10.00

nov 1978

Fastighetsbildningsmyndighetens
kontor (adress, se ovan)

Vid sammanträdet kommer att behandlas bl a

Avstyckning enligt ovan samt fastighetsreglering
berörande Oxhalsö 1:40 och 2:216

Som-sakägare kallas Ni till sammanträdet.

Om Ni vid förrättningen företräds av ombud skall ombudet ha skriftlig fullmakt (se nedan eller bi-fogad blankett). Företrädare för bolag, förening e d skall ha registreringsbevis eller protokollsut-drag.

Om Ni inte kan komma till sammanträdet och inte heller kan företrädas av ombud och Ni vill veta vad som beslutats vid sammanträdet t ex om tid och plats för ett eventuellt nästa sammanträde, kan upplysningar därom erhållas genom förfrågan hos förrättningslantmätaren.

Uteblir sökanden från det första förrättningssammanträde till vilket han kallats, skall ansöknigen anses återkallad, om inte sökanden anmält laga förfall eller det är uppenbart att han vidhåller an-söknigen (4 kap 32 § fastighetsbildningslagen).

Enligt uppdrag

Marianne Leykauf
Marianne Leykauf

FULLMAKT (får inte avskiljas från kallelsen)

Fullmakt för (namn på ombudet)

*Olavi Koivuranta*att vara ombud vid förrättningen¹⁾. Ombudet har rätt att sätta annan i sitt ställe.
(Stryk det som inte gäller).

Ort och datum

29/11-78

Namnteckning av den(de) som lämnat fullmakt

Berit Koivuranta

Namnteckning(arna) behöver inte bevitnas

¹⁾ Avser även rätt att underteckna överenskommelser o d

Åtgärdsstyper		Berörda fastigheter		Registerområde	
avst		Oxhalsö 1:40		Blidö	
Kommunkod (4)		Kommunnamn (20)		Sökande	
0188		Norrtälje		Olavi Koivuranta	
Åtgärdsstyper, kod		Ink datum (6)		Oxhalsö	
11		78-10-02		760 17 BLIDÖ	
☐ Flera sökande					
Aktbilaga	Datum	Vidtagen åtgärd eller Inkommen handling¹			Anmärkningar
KA		Förrättningskarta			Antal blad
		☒ Upprättad			1
		☐ Inte upprättad			
BE1		Beskrivning			
		☒ Fastighetsrättslig beskrivning i särskild aktbilaga (BE)			
		☐ Fastighetsrättslig beskrivning på förrättningskartan (KA)			
BE2		☒ Teknisk beskrivning i särskild aktbilaga (BE)			
		☐ Teknisk beskrivning på förrättningskartan (KA)			
A	78-10-02	Ansökan			
	78-11-10	Inskrivningsuppgifter			
D	78-11-20	Sakägareförteckning			
	78-11-20	Delgivningsförteckning			
PR 1	78-11-29	Protokoll från sammantr.			
B		Köpeavtal 78-06-22, delar Oxh. 1:40			
C		B-bör 78-06-16			
E		Köpebrev 78-11-27 - Ö 5:18 1st FBL			
F	78-11-29	Övreuskom, 5:18 1st FBL			
1-7	78-11-29	Förrättningshandl. (fullmakter 3st burspöcken.)			
	78-11-29	Avslutning.			
	78-12-05	Kop. av burspöst. efter Gunnar Ragnar Leonard Nilgren älskand till Robert Nilgren, Trumskuren, Blidö.			
	78-12-05	Kopia av burspöst. efter Anna Ekstr			
		☒ Forts på tillägsblad			

¹ Protokoll biläggs som aktbilagor PR 1, PR 2 osv i kronologisk ordning

115 95.256

Underrättelse till byggnadsnämnden (BN)

BN:s namn		Datum, sign		Samråd med BN		Datum, sign	
☐	BN underrättad om förrättningen			☒	Med BN:s företrädare		78-10-05
☐	BN underrättad om sammanträdet den			Titel, namn:			
☐	BN underrättad om sammanträdet den			Resultat av samrådet med BN			
☒	BN underrättad om förrättningens avslutande	78-11-29	78-11-20	☐	Ingen erinran	☐	Yttrande inhämtas
				☐	Uttalande se aktbil	☒	BN:s synpunkter se nedan

Anteckningar om samråd (också datum och sign)

Ej heller skiftet. Längst fram i rummet

Trin. goldkind or BNs repr. 78-11-29/18.

Expeditioner från FBM	Exp datum, sign	Expeditioner från FBM	Exp datum, sign
☒ Akt till LSt/FRM inom 1 v	1978-12-05/ky	☐ Underrättelse till IM om likvid m m (27 § FBLK)	
☐ Akt till FRM efter 4 v		☐	
☐ Akt till LSt/FRM, förrättn godk		☐	
☐ Aktkopla till ÖLM f v b		Vid sammanläggning	
☒ Aktkopla till sakägaren	1978-01-03 KP	☐ Underrättelse till IM om ansökan ...	
☐		☐ Begäran till IM om yttrande	
☐ Fastighetsbildningsbeslut till LSt inom 1 v (25 § FBLK)		Bifogade handlingar:	
☐ Tillståndsbeslut till LSt inom 1 v (25 § FBLK)			
☐ Begäran om reg till FRM			
☐ Akten bifogas		☐ Underrättelse till IM om f-beslut	
☐ Akten bifogas ej		☐ Underrättelse till IM om att sökt sml ej skall genomföras	
☐			

FBM:S BESLUT OM INSTÄLLANDE AV FÖRRÄTTNINGEN

Ansökningen återkallad. Förrättningen inställes. Förrättningskostnaderna skall betalas av

Den som är missnöjd med beslutet får anföra besvär hos fastighetsdomstolen i länet inom fyra veckor från denna dag.

(Datum)

(Förrättningslantmätare)

Bestutet godk  nes. Jag/vi har inte   verl  tit område som ans  kningen avs  g. (Stryks om me-
ningen inte g  ller.)

(Sökande)

Aktbilaga	Datum	Vidtagen åtgärd eller inkommen handling	Anmärkningar
		Linnéa Ahlgren återlämnat till Ann Ahlgren, Björkuddsväg, Blåås. Samlings besöksberättigade Sveäpke och BN har godkänd företagningen / Bredder.	

[illegible]