


MATERIAL OCH KULÖRER



THERMOWOOD
INFÄRGAD KOLSVART
FASADPANEL, PERGOLA




THERMOWOOD
FASADPANEL,
SKÄRMVÄGGAR, SOPNISCH

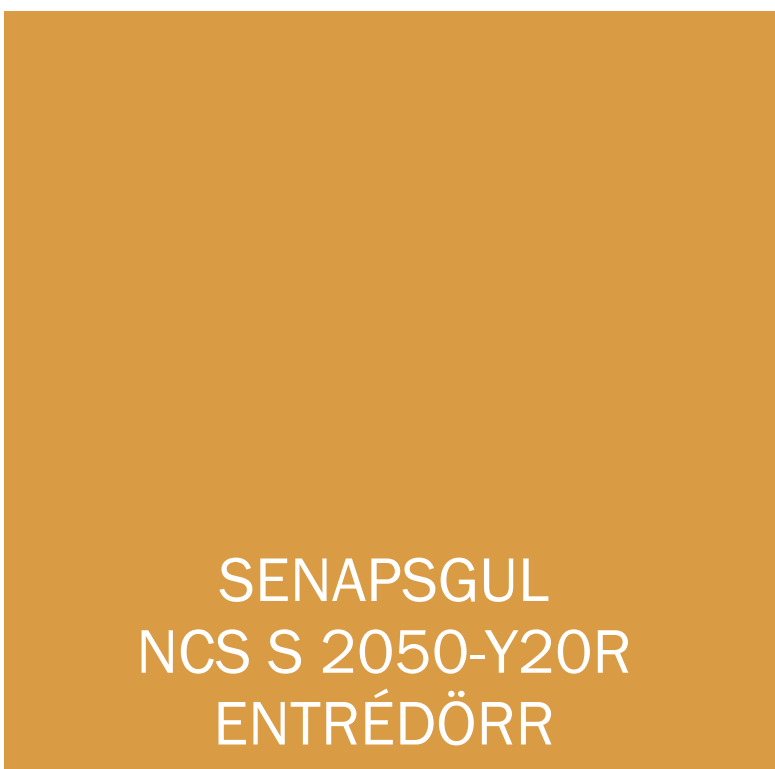

SENAPSGUL
NCS S 2050-Y20R
ENTRÉDÖRR



MÖRKGRÅ
NCS S 3502-Y
FÖNSTER, FÖNSTERDÖRRAR
FÖRRÅSDÖRR

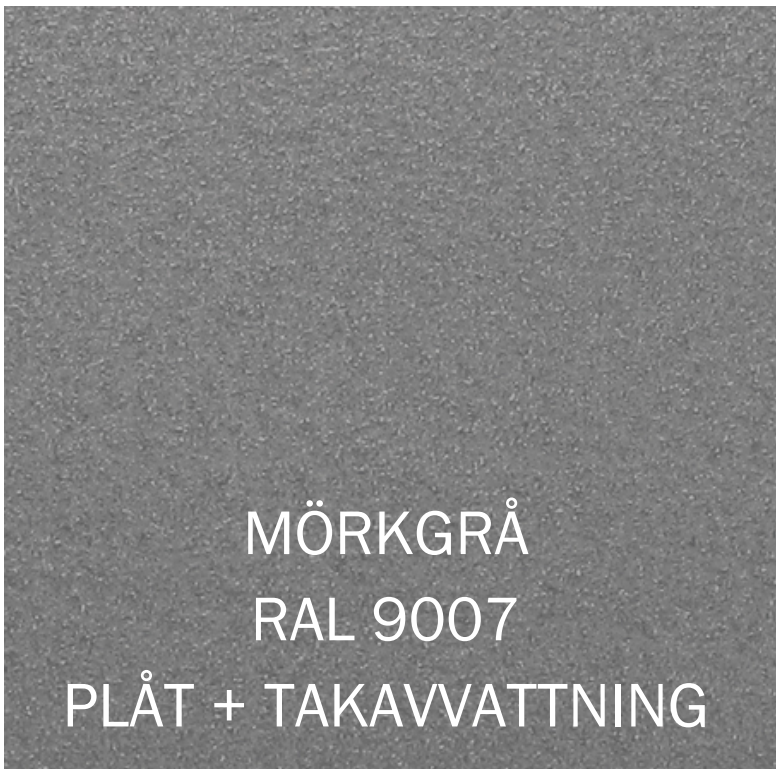


MÖRKGRÅ
RAL 9007
PLÅT + TAKAVVATTNING



PAPPTAK
HUVUDBYGGNAD



SEDUMTAK
FÖRRÅD

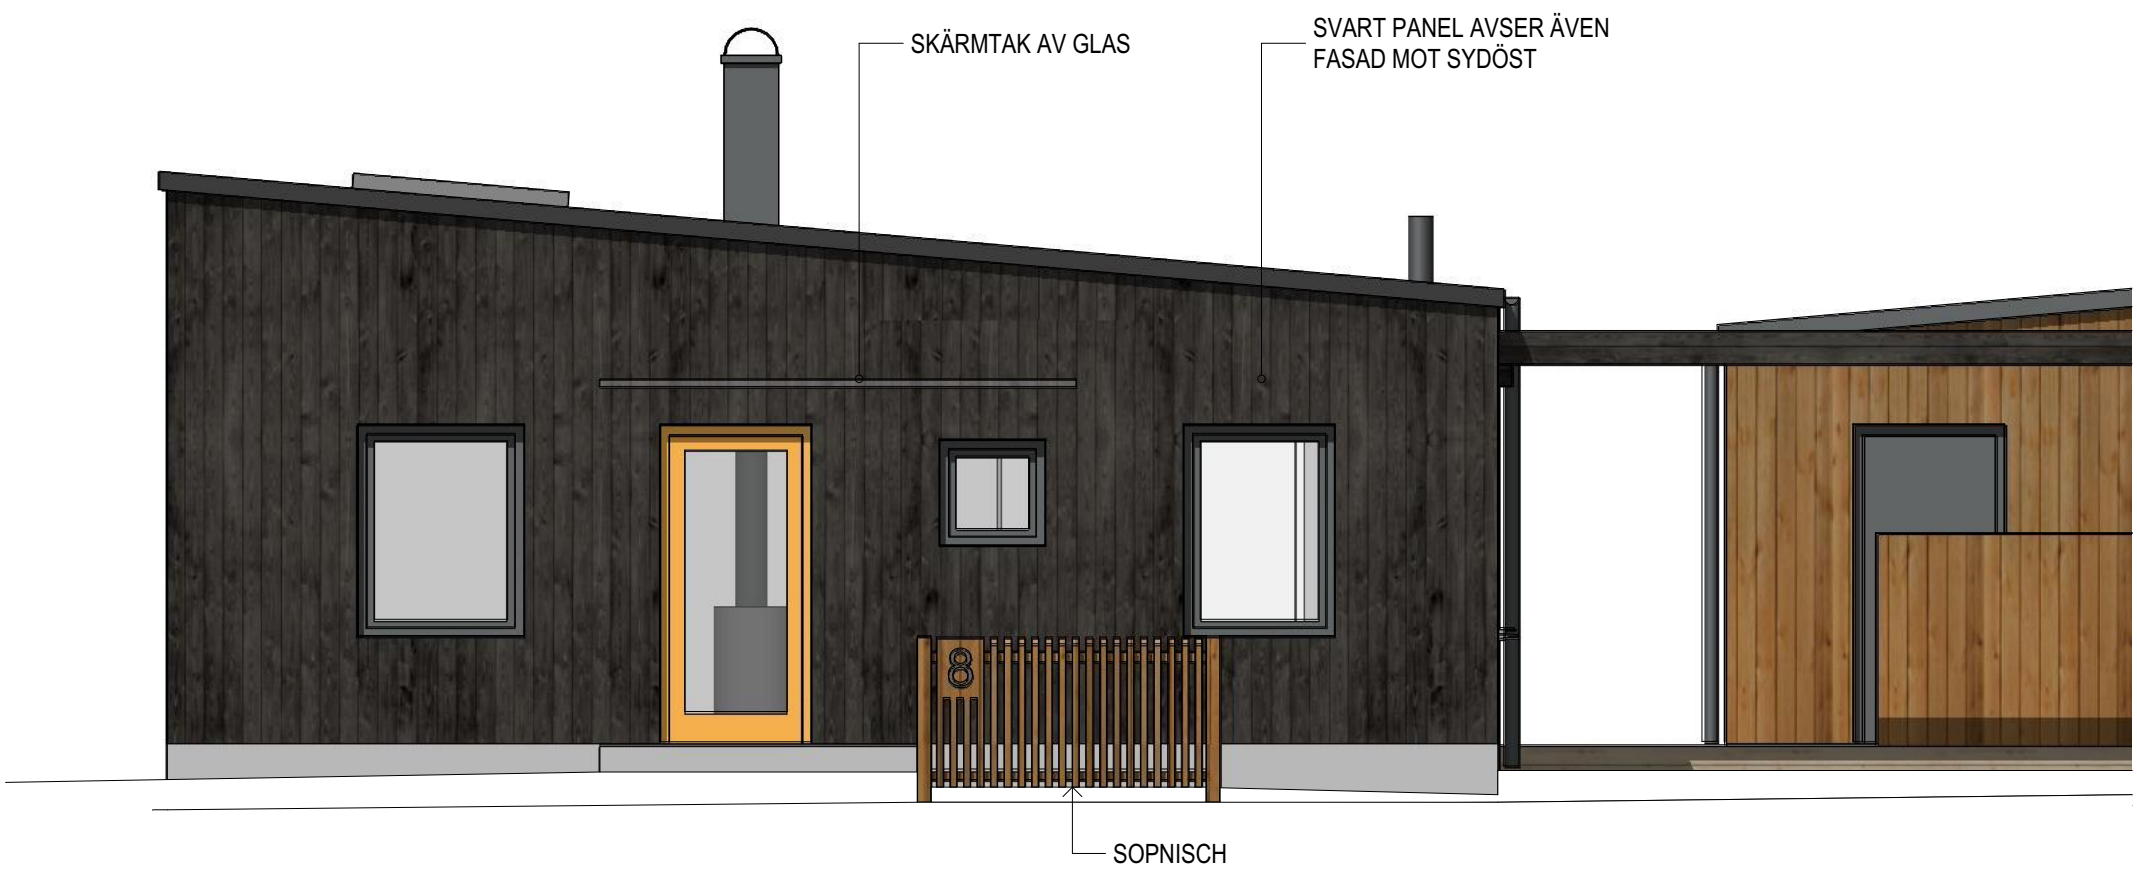

FASAD MOT NORDVÄST



FASAD MOT SYDVÄST OCH NORDÖST



FASAD MOT SYDVÄST OCH NORDÖST, FÖRRÅD OCH SKÄRMVÄGGAR



FASAD MOT SYDVÄST OCH NORDÖST, FÖRRÅD OCH SKÄRMVÄGGAR