173881

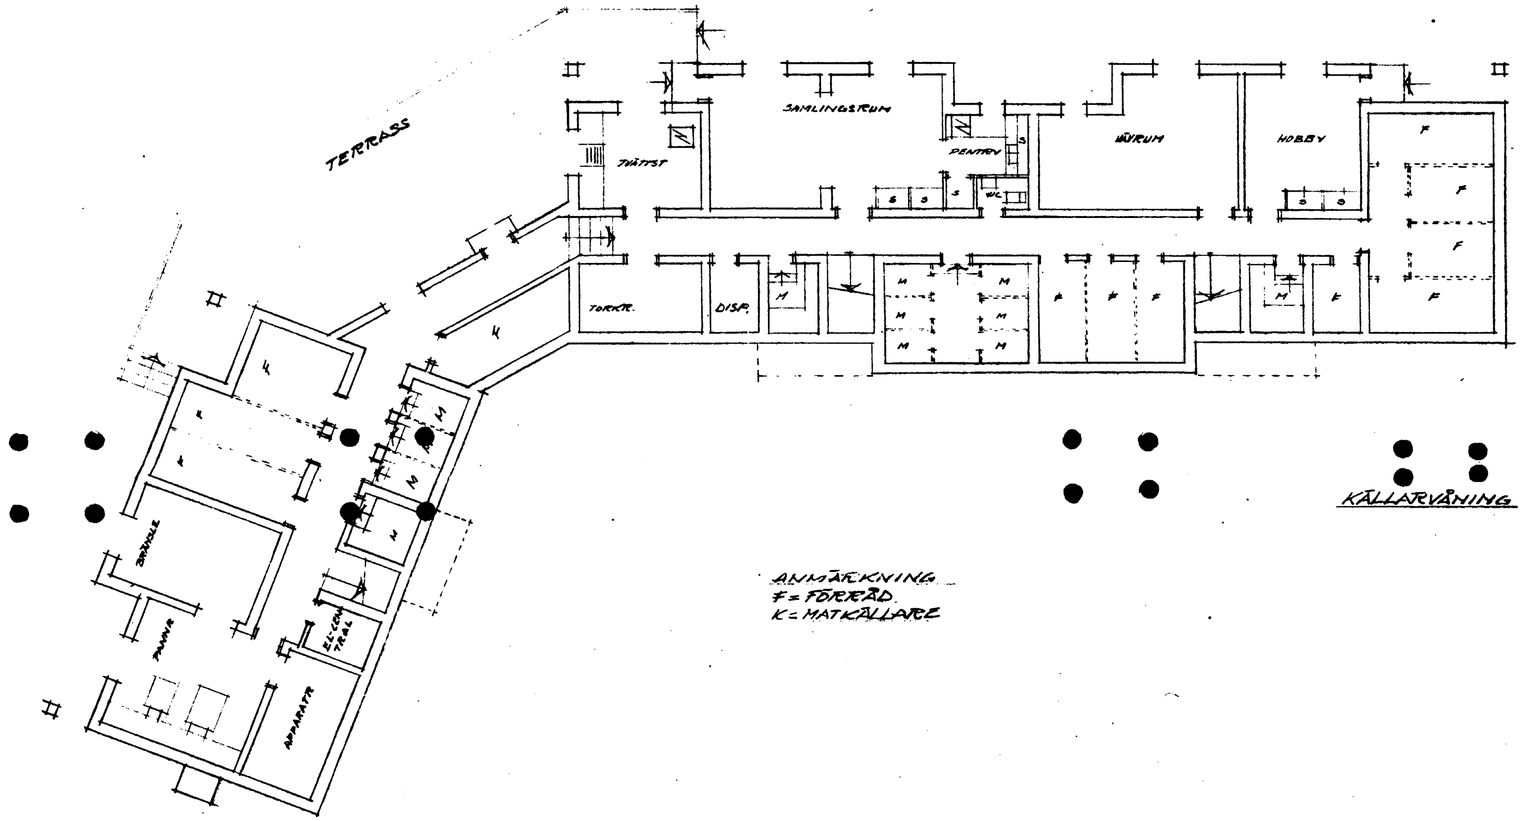

Tillhör Länsstyrelsens i Kopparbergs län resolution den 28/5 1958

Linghed 73:6

FÖRSLAG TILL PENSIONÄRSHEM I LINGHED SVÄRDSJÖ KOM.

KÄLLARVÅNING

2/4	1:100	11-8-58
2/4	4 Sh 46	02

16 A2 A3 A4 173812 ARKIVA 950816 A4 A3 A2 16