
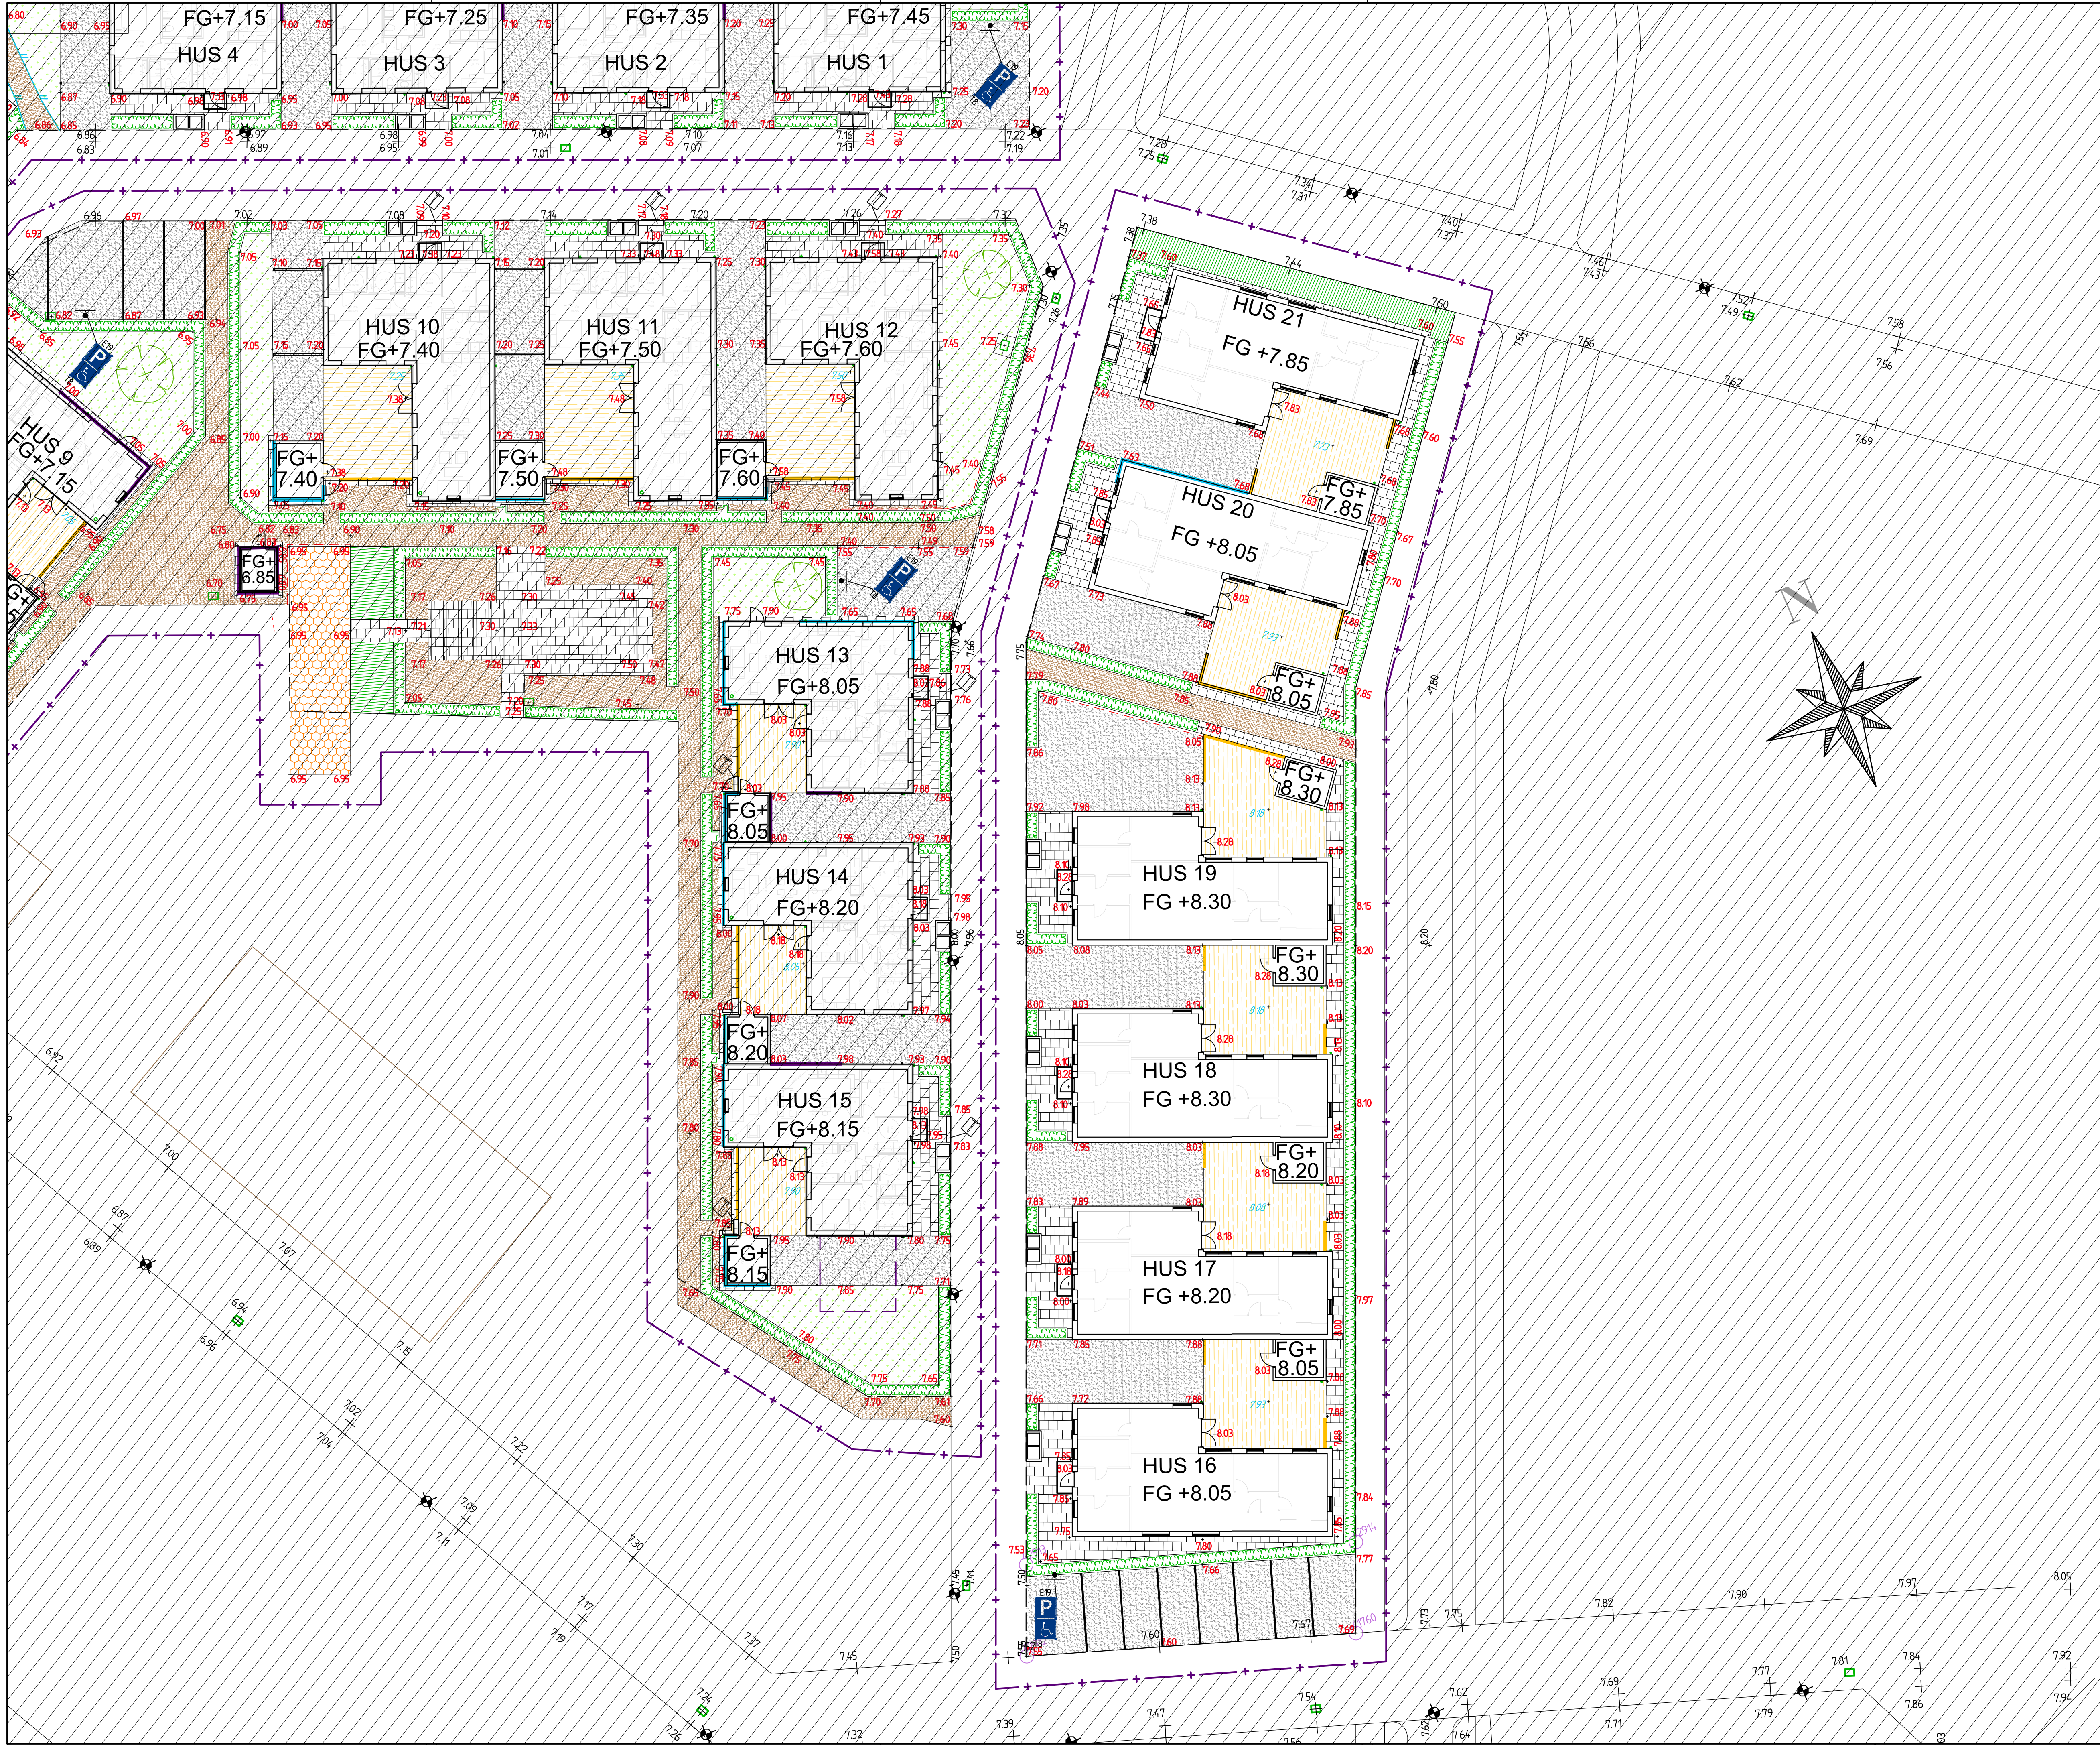


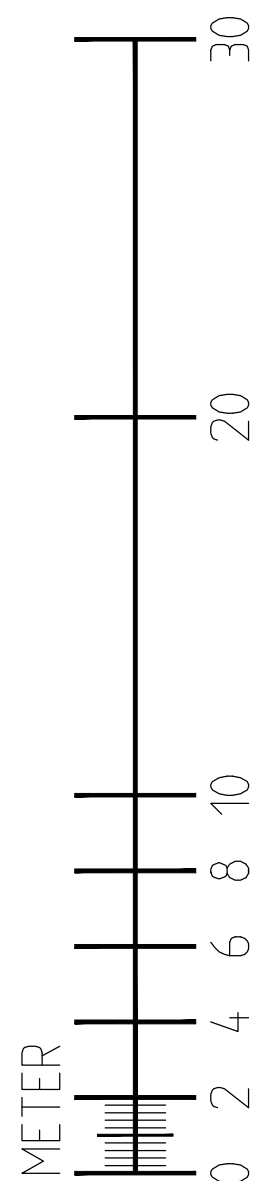

TECKENFÖRKLARING

BEF. ANLÄGGNINGAR

- 0.00 0.00 PROJEKTERAD FÄRDIG HÖJD, INFRAENTREPRENAD
- PROJEKTERAD BELYSNINGSSTOLPE
- PROJEKTERAD DAGVATTENBRUNN
- FASTIGHETSGRÄNS
- NYA ANLÄGGNINGAR
- ARBETSOMRÅDESGRÄNS
- RTAD 2.0 M UTANFÖR VERKLIG GRÄNS
- MARKHÖJD
- MARKHÖJD UNDER TRÄDECK

FG+00.00 FÄRDIGTGOLVHÖJD

- GRUSYTA, KÖRBAR
- 0/4 STENMJÖL 40
- 0/40 BERGKROSS 80
- 0/90 BERGKROSS 300
- 420 MM
- BETONGPLATTA, SLÄTA, GRÄ
- PLATTA 350X350X50
- 0/4 STENMJÖL 30
- 0/40 BERGKROSS 220
- 300 MM
- GRUSYTA, GÄNGBAR
- STENMJÖL 0-4 40
- 0/40 BERGKROSS 80
- 0/90 BERGKROSS 200
- 320 MM
- TRÄDECK ENL. ARK
- PLANTERINGSYTA, MARKTÄCKARE
- VARIERAS: HÖG-/ LÄGVAXANDE
- VÄXTBÄDD 300 MM
- HÄCK
- VÄXTBÄDD: 400 MM HARPAD MATJORD.
- VINTERGRÖN LIGUSTER
- SOPKÄRL MED NISCH, SE A-HANDLINGAR
- ENTRÉSTEG AV BETONG, BORSTAD ÖVERYTA
- MÄTT, B+D. 2100x1000 MM
- SKYLTNING, HCP-PLATS, UTFÖRS VID BEHOV
- PLANK, 1,4 M HÖGT, ENL. ARK
- FÖRSÄNKAT GRUNDLÄGGNING
- BETONGKANTSTÖD

ANMÄRKNING

KOORDINATSYSTEM I PLAN: SWEREF 99 1330

KOORDINATSYSTEM I HÖJD: RH 2000

2026-04-15

BET	ANT	ÄNDRINGEN	ANSER	SIGN	DATUM
-----	-----	-----------	-------	------	-------

GRANSKNINGSHANDLING

Derome

MARKLAGET AB

Drottninggatan 160

254 33 Helsingborg

042-13 07 66

info@marklaget.se

UPPDRAK NR	HANDLÄGGARE	GRANSKAD AV
2524	CHRISTOFFER N	JH
Helsingborg DEN	PROJEKTANSVARIG	

2026-03-04 JOAKIM HARALDSSON

ÄNGELHOLMS KOMMUN, VEGELJUNG

BRF SVINGEN, RÖDVENEN 1

MARKPLANERING

HUS 16-21

SKALA	NUMMER	I BET
1:200 A1	M-22	
1:400 A3		